


warstwa wyrównawcza
z kamienia łamanego

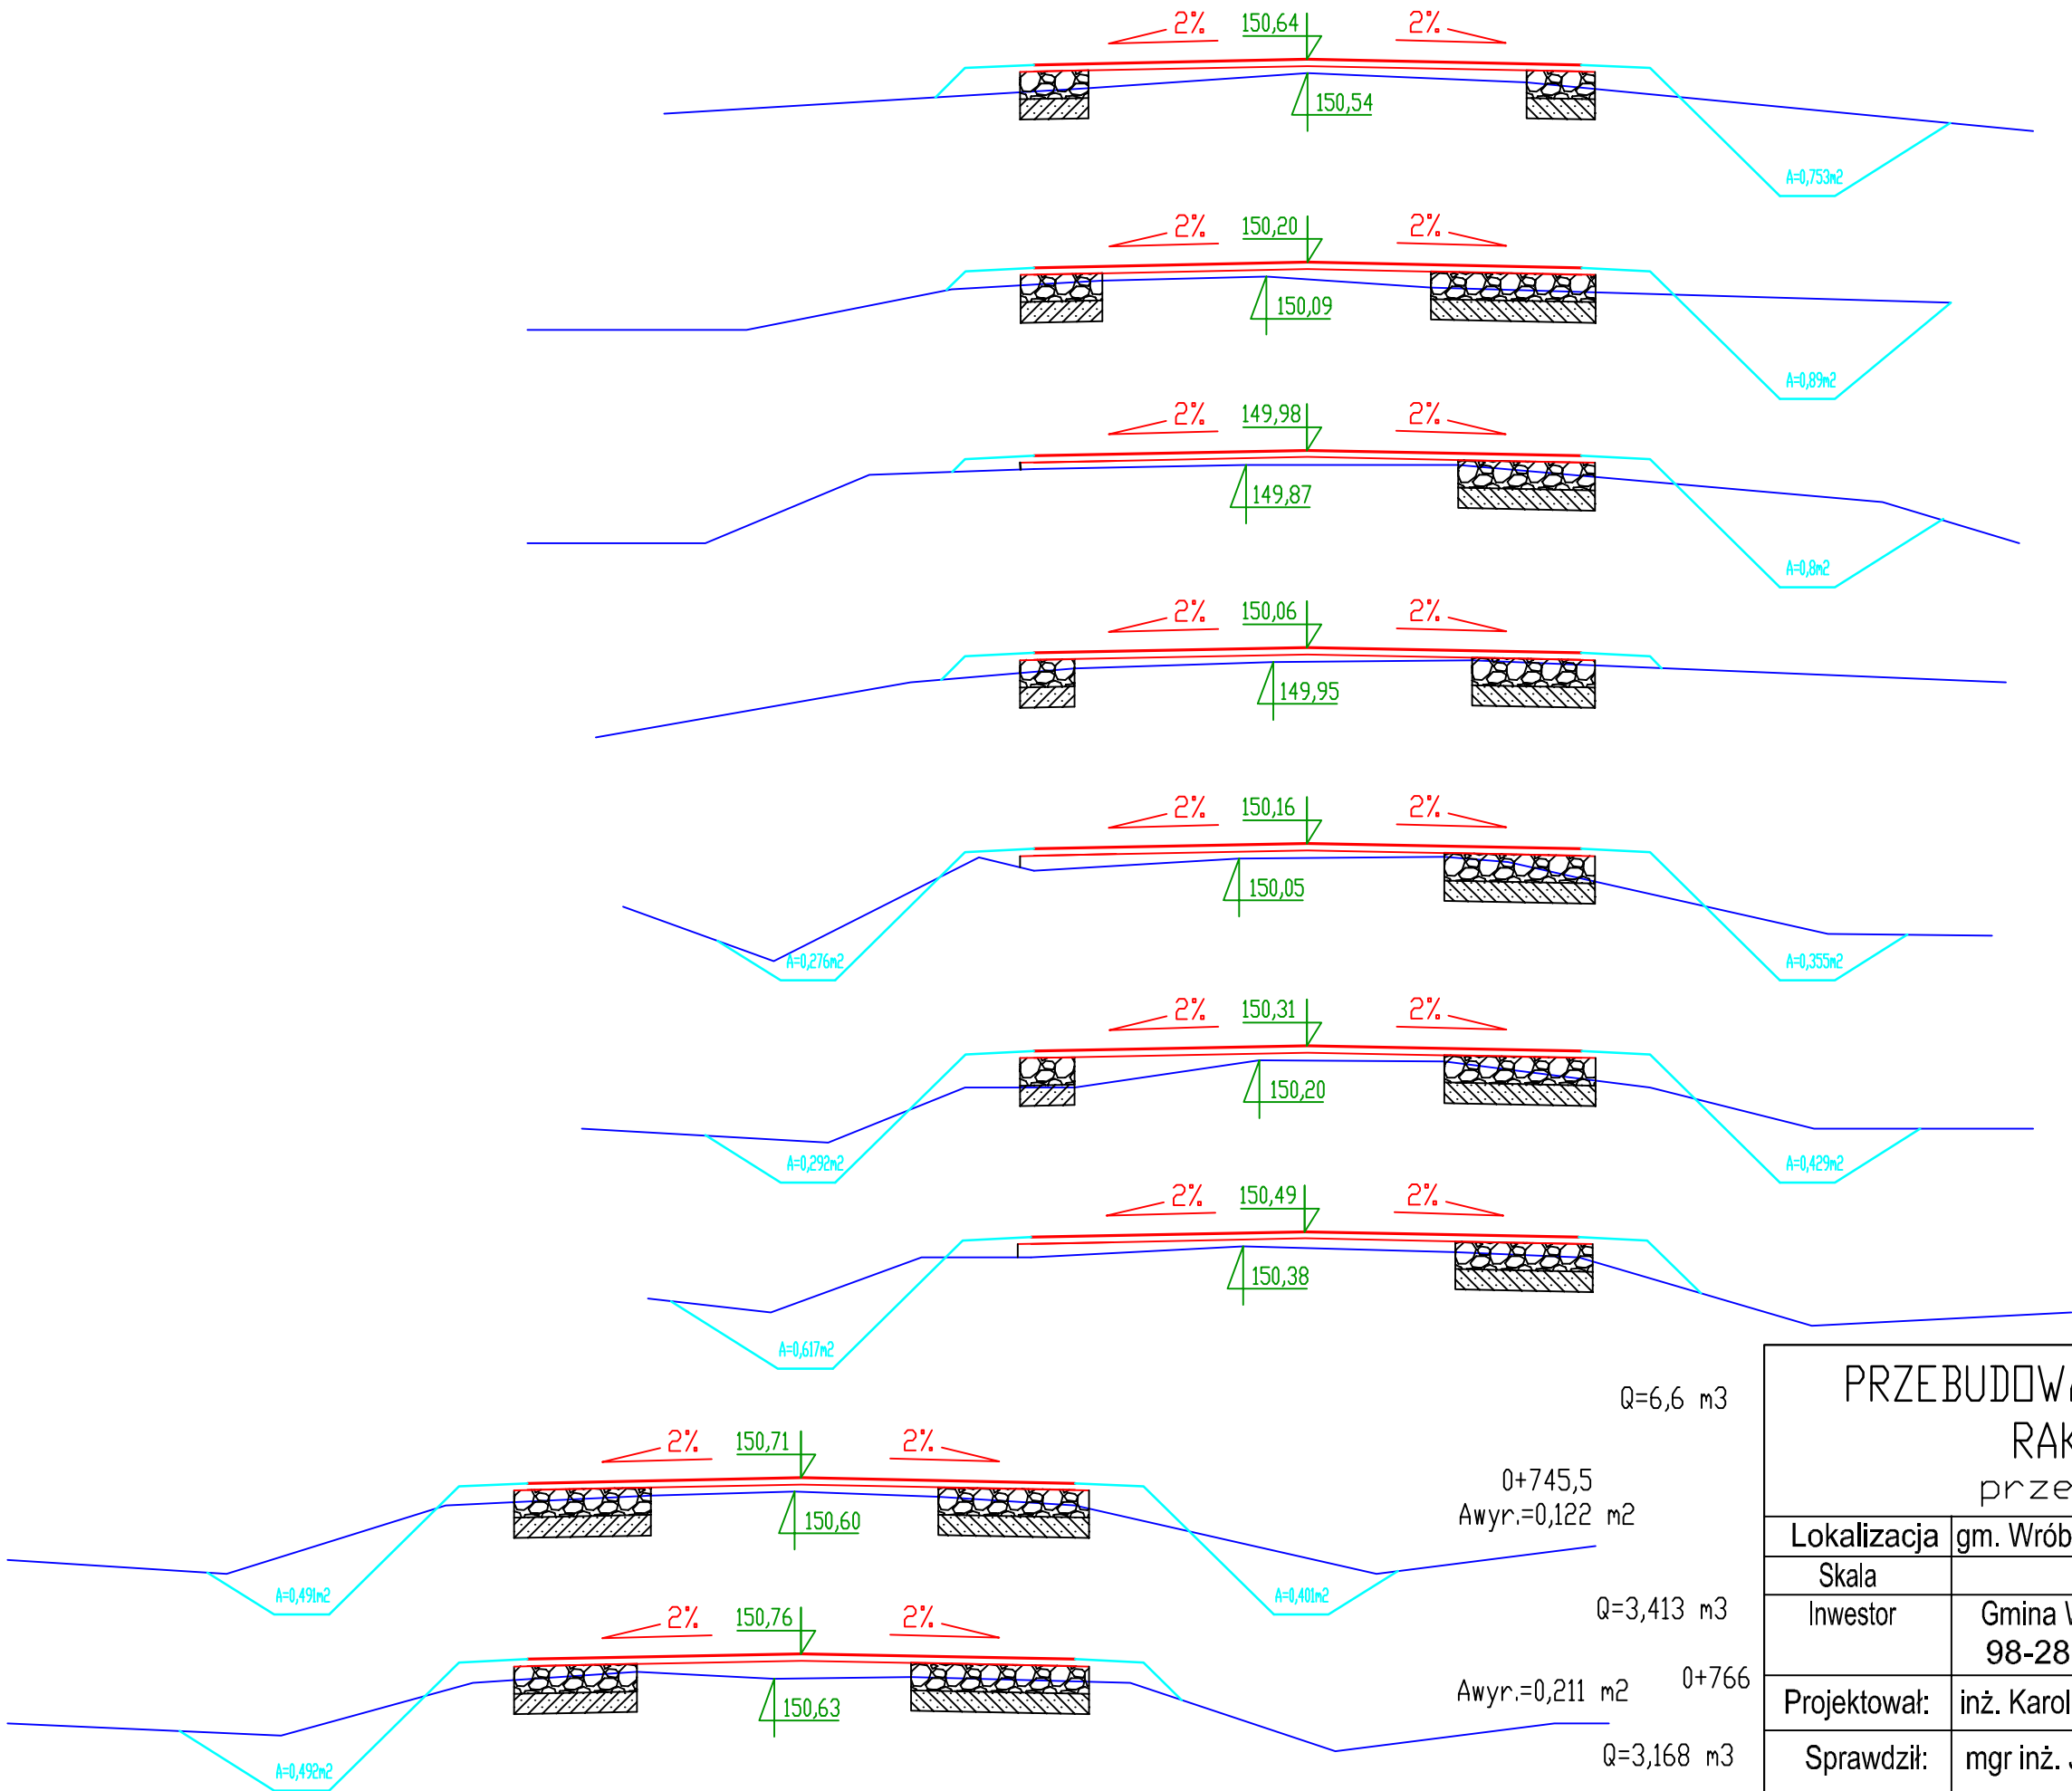

0+528
Awyr.=0,253 m2

Q=8,354 m3

0+567,5
Awyr.=0,17 m2

Q=4,359 m3

0+594
Awyr.=0,159 m2

Q=4,408 m3

0+623
Awyr.=0,145 m2

Q=6,02 m3

0+658
Awyr.=0,199 m2

Q=13,224 m3

0+682,5
Awyr.=0,257 m2

Q=6,209 m3

0+708
Awyr.=0,23 m2

Q=6,6 m3

0+745,5
Awyr.=0,122 m2

Q=3,413 m3

Awyr.=0,211 m2

0+766

Q=3,168 m3

PRZEBUDOWA DROGI W MIEJSCOWOŚCI
RAKOWICE (MANTYKI)
przekroje poprzeczne

Lokalizacja	gm. Wróblew, dz. 94, obr. Rakowice, dz. 27, obr. Mantyki	
Skala	1:50	Nr rys. 4c
Inwestor	Gmina Wróblew, Wróblew 15 98-285 Wróblew	marzec 2017
Projektował:	inż. Karol Galant upr. bud. nr WKP/0315/ZOOD/11	
Sprawdził:	mgr inż. Jan Tomankiewicz upr. bud. nr BN-10.9/78/81	