


# TYPOWY PRZEKRÓJ KONSTRUKCYJNY

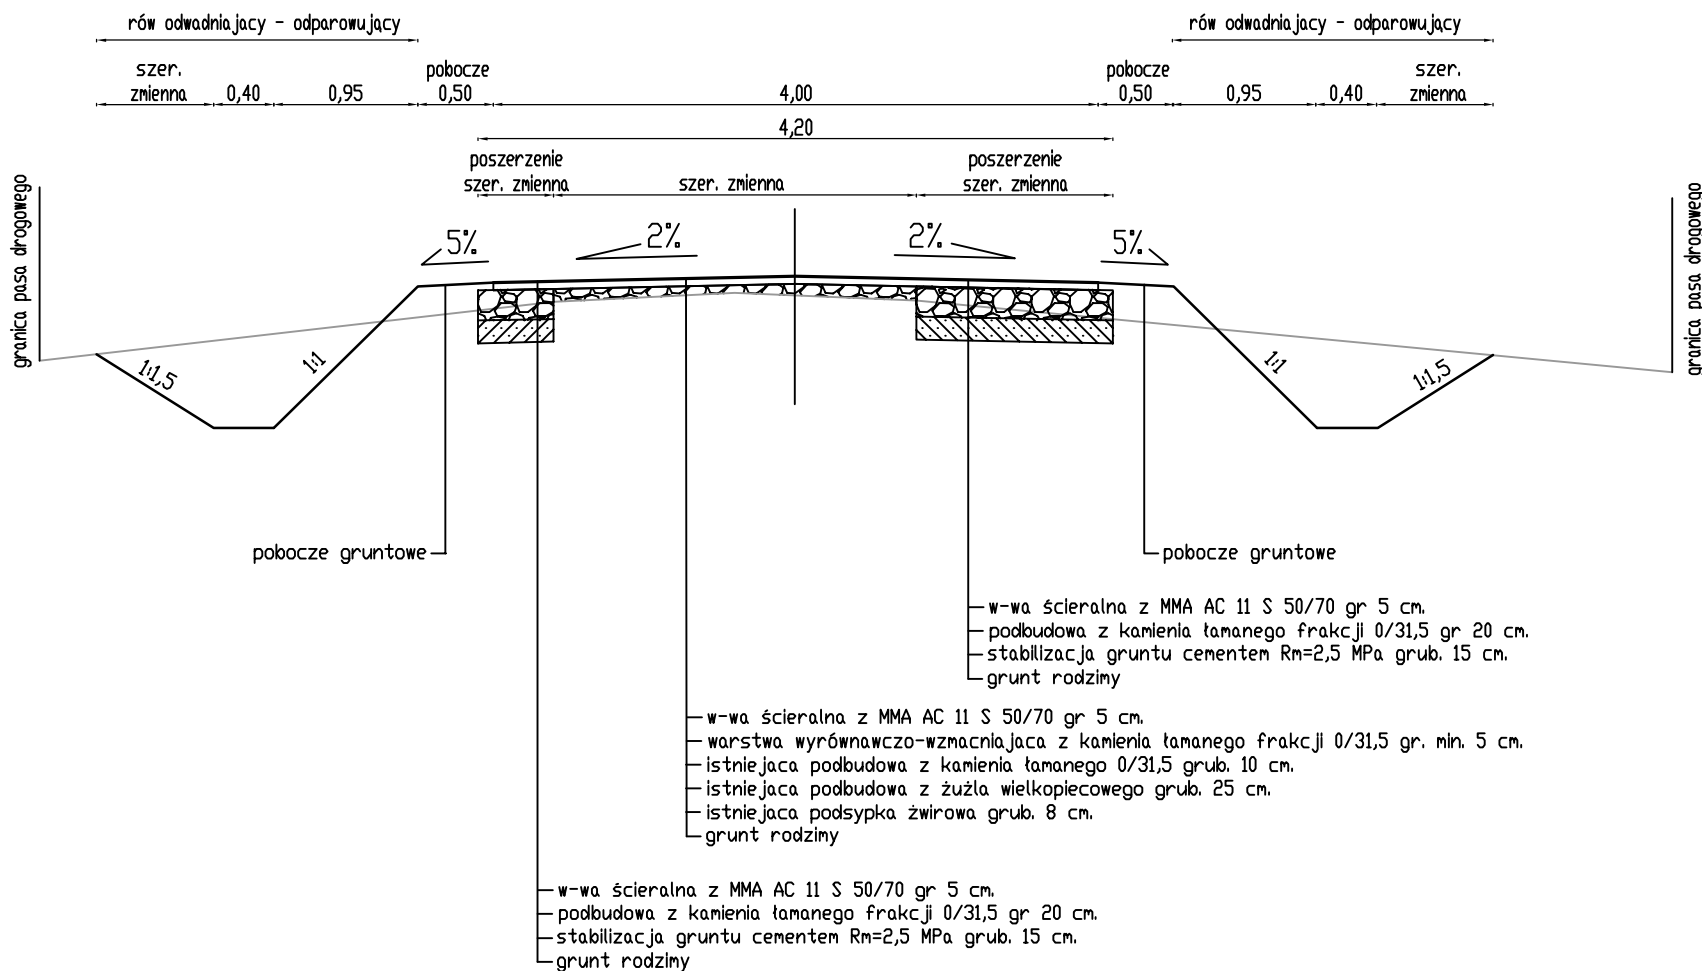

<p style="text-align: center;">PRZEBUDOWA DROGI W MIEJSCOWOŚCI RAKOWICE (MANTYKI) typowy przekrój konstrukcyjny</p>		
Lokalizacja	gm. Wróblew, dz. 94, obr. Rakowice, dz. 27, obr. Mantyki	
Skala	1:50	Nr rys. 2
Inwestor	Gmina Wróblew, Wróblew 15 98-285 Wróblew	marzec 2017
Projektował:	inż. Karol Galant upr. bud. nr WKP/0315/ZOOD/11	
Sprawdził:	mgr inż. Jan Tomankiewicz upr. bud. nr BN-10.9/78/81	