



OGRODZENIE ZBIORNIKÓW GAZU SKALA 1:200

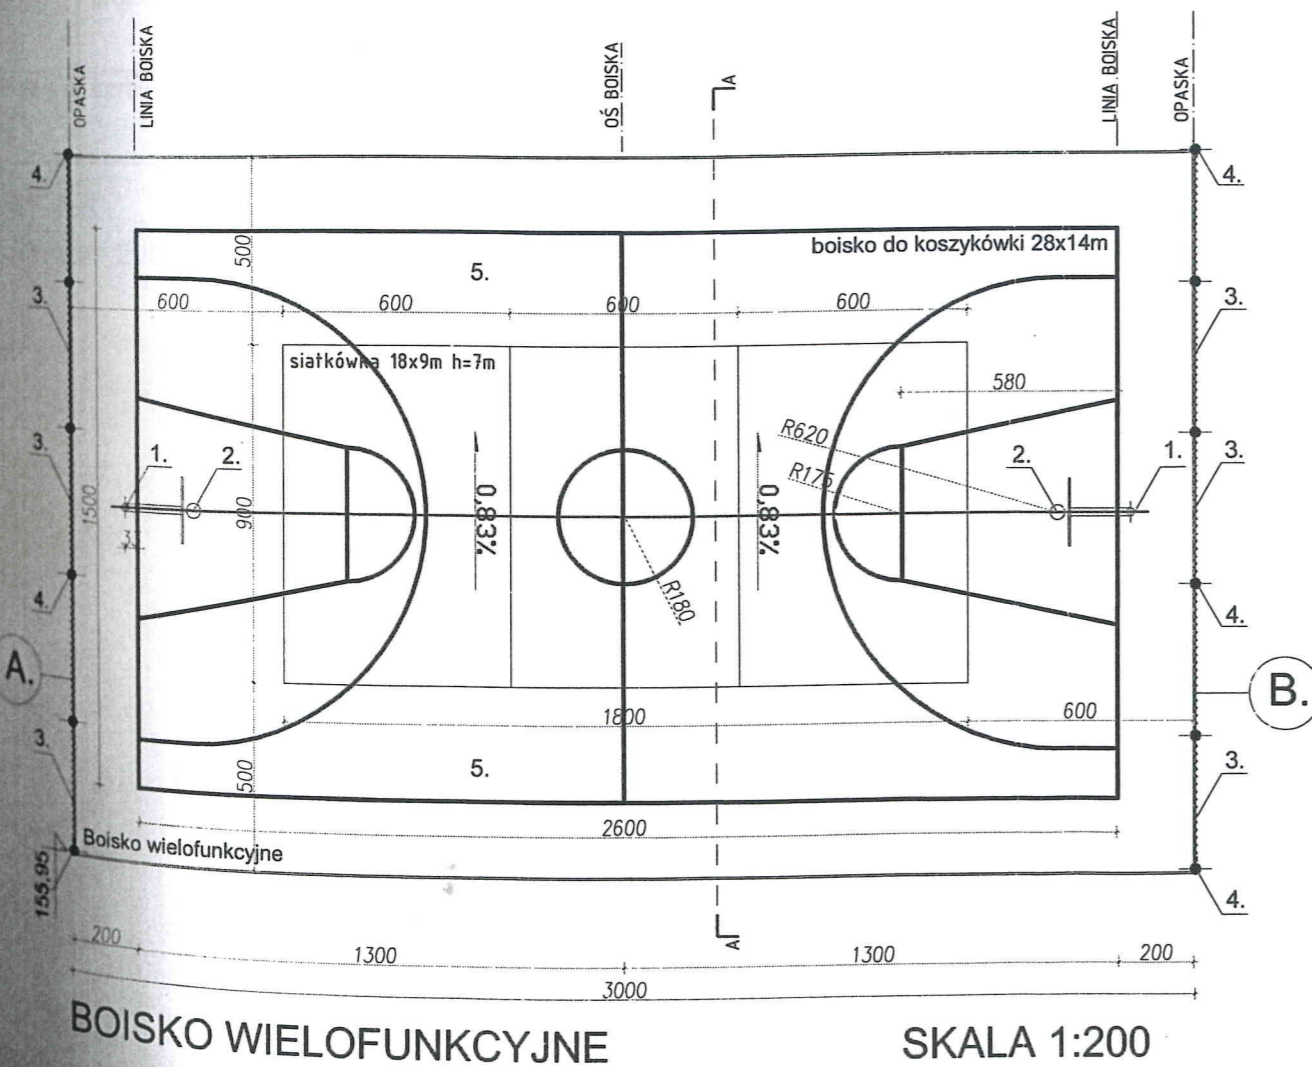

BOISKO WIELOFUNKCYJNE


SKALA 1:200

ZESTAWIENIE ELEMENTÓW:
 - SŁUPKI - 3sztuki
 - SIATKA - dł. 16,6m; wys. 1,8m
 - FURTKA - 1,0 x 1,8m - szt.1

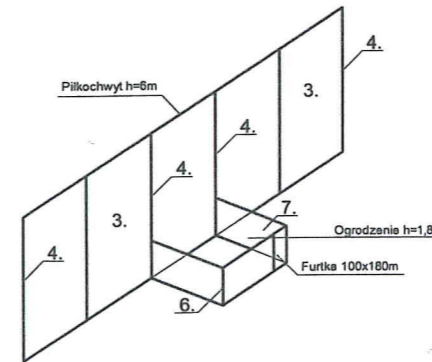

SCHEMAT OGRODZENIA ZBIORNIKÓW GAZU

ZESTAWIENIE ELEMENTÓW:
 - SŁUPKI - 12sztuk
 - SIATKA - dł. 19m; wys. 6m x 2
 - SŁUP DO KOSZA - szt. 2
 - KOSZ - szt.2

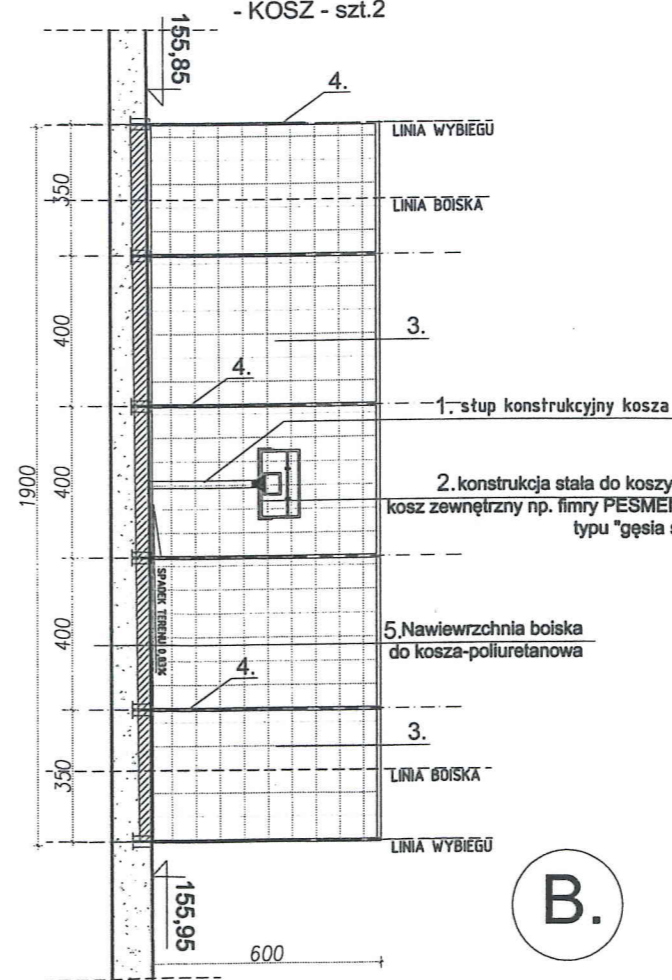

B.

LEGENDA

- Słup do kosza w fund. 70x70x100 B20
- Kosz np. typu "gęsia szyja"
- Piłkochwył h=6m - siatka ochronna oczka 100x100, gr. splotu 2-3mm
- Słup do piłkochwyłu w fund. 30x30.50cm
- Nawierzchnia boiska :
 - nawierzchnia syntetyczna poliuretanowa gr.10mm
 - beton B20 ze spadkiem gr.12 cm
 - piasek zagęszczony do ld=0,5 gr.20cm
 - grunt rodzimy
- Słupki ogrodzenia stalowe z rury o sr. 76/3,5mm fundament 30x30x50cm
- Ogrodzenie - siatka h= 1,8m

UWAGA!

- WYMIARY SPRAWDZIĆ NA BUDOWIE. SPRAWDZIĆ!
- STOSOWAĆ MATERIAŁY WYSPECYFIKOWANE W DOKUMENTACJI LUB RÓWNOWAŻNE.
- WSZYSTKIE ZMIANY WYMAGAJĄ AKCEPTACJI PROJEKTANTA I ZGODY ZAMAWIAJĄCEGO.
- PROJEKTY DRÓG STANOWI ODREBNE OPRACOWANIE
- WYMIARY OTWORÓW WYKONAĆ WG. WYTYCZNYCH PRODUCENTÓW.

mgr inż. architekt
JAROSŁAW BAJER
 Nr upr. 7131/13/P/2004

BIURO PROJEKTÓW	AUTORSKA PRACOWNIA ARCHITEKTONICZNA ARCHIS S.C MAGDALENA JARCZYKOWSKA, DAMIAN JARCZYKOWSKI UL. SKARBKA 14/1, 60-348 POZNAŃ		
INWESTOR	GMINA WRÓBLEW		
INWESTYCJA	BUDOWA SZKOŁY PODSTAWOWEJ Z SALĄ GIMNASTYCZNĄ ORAZ ODDZIAŁU PRZEDSZKOLNEGO		
ADRES OBIEKTU	SŁOMKÓW MOKRY, GMINA WRÓBLEW		
NR DZIAŁKI	103		
BRANŻA OPRACOWANIA	ARCHITEKTURA		
FAZA DOKUMENTACJI	PROJEKT BUDOWLANY		
TEMAT RYSUNKU	DETAL_BOISKO WIELOFUNKCYJNE, ZEWNĘTRZNE; OGRODZENIE ZBIORNIKÓW GAZU		
SKALA	1:200	DATA	01.2009
NR PROJEKTU		NR RYSUNKU	31
	IMIĘ I NAZWISKO	UPRAWNIENIA / PODPISY	
PROJEKTANT	mgr inż. arch. MAGDALENA JARCZYKOWSKA	NR UPR. 7131 / 13 / P / 2004	
PROJEKTANT	mgr inż. TOMASZ NAWROCKI	NR UPR. WKP/0062/P00K/04	
ROZPOWSZECHNIANIE I REPRODUKCJA TEGO DOKUMENTU, I WYKORZYSTYWANIE NIEZGODNIE Z UMOWĄ I PRZEZ OSOBY NIEUPRAWNIONE JEST ZABRONIONE, BEZ AUTORYZOWANEJ ZGODY PROJEKTANTA. WSZYSTKIE PRAWA DO TEGO DOKUMENTU SĄ ZASTRZEŻONE.			