


14 cm	NAWIERZCHNA POLIURETANOWA
3,5 cm	ELASTYCZNA WARSTWA PODBUDOWY "ET"
4 cm	WARSTWA WYRÓWNUJĄCA Z MIAŁU KAMIENNEGO (fr. 1- 4 mm)
10 cm	WARSTWA KLINUJĄCA Z KRUSZYWA KAMIENNEGO (fr. 31,5-63mm)
15 cm	WARSTWA KONSTRUKCYJNA Z KRUSZYWA KAMIENNEGO (fr. 0-63mm)
	GEOWŁÓKNINA 200g/m2 - PRZYKRYTA 8 cm PIASKU
40 cm	WARSTWA ODSĄCZAJĄCA Z PIASKU
	GRUNT NOSNY

PIŁKOCHWYT, H=6 m

6 cm	KOSTKA BETONOWA PROSTOKĄTNA GR.6 cm
5 cm	WARSTWA PODSYPKI PIASKOWO - CEMENTOWEJ (1:4)
15 cm	WARSTWA KLINUJĄCA Z KRUSZYWA KAMIENNEGO (fr. 31,5-63mm)
10 cm	WARSTWA ODSĄCZAJĄCA Z PIASKU
	GRUNT RODZIMY

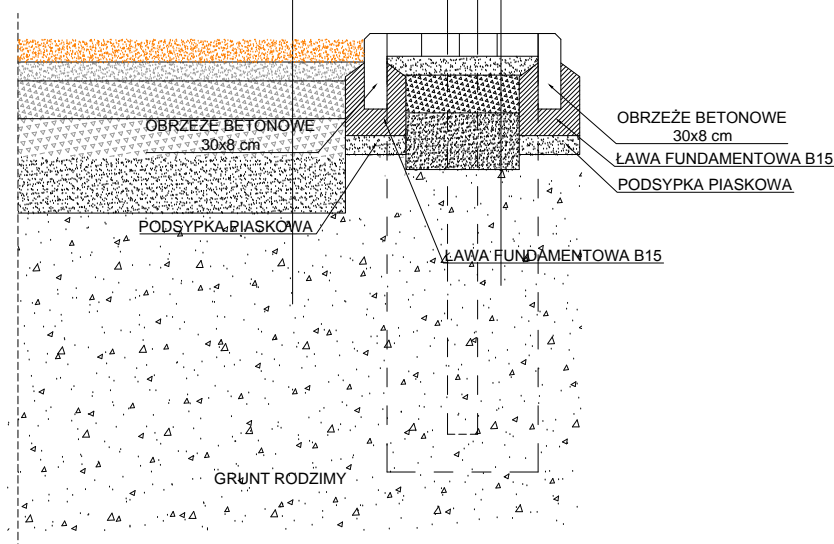

PRZEKRÓJ B-B

PROJEKT - NADZÓR - WYKONAWSTWO			
INŻ. ANDRZEJ KOSIOR			
UL. MLYNARSKA 8/3, 62-800 KALISZ TEL/FAX. 62 5025231 email: kosior-bud@mm.pl			
Nazwa inwestycji	BUDOWA OGÓLNODOSTĘPNEGO BOISKA WIELOFUNKCYJNEGO O NAWIERZCHNI POLIURETANOWEJ W CHARUPI WIELKIEJ		
Inwestor	Gmina Wróblew, Wróblew 15, 98-285 Wróblew		
Obiekt	Gmina Wróblew Obręb: Charlupia Wielka dz. 357		
Nazwa rysunku	PRZEKRÓJ PRZESZ NAWIERZCHNI B-B		Branża: Budowlana
Opracował	Inż. Andrzej Kosior UAN - 8386/47/86, UAN - 8386/46/86		Skala: 1:20 Data: 08.2012 Rys. nr: ZT05