


# Budowa terenu rekreacyjno - sportowego w m. Oracze

KOMIATOWY OŚRODEK DOKUMENTACJI  
 GEODEZYJNO-KARTOGRAFICZNEJ  
 98-200 Sieradz, ul. Wewnętrzny  
 tel. 43 822 57 71  
 NIP: 524-000-025, REGON: 14101644

gmina Wróblew  
 Osiedle Oracze dz. 158

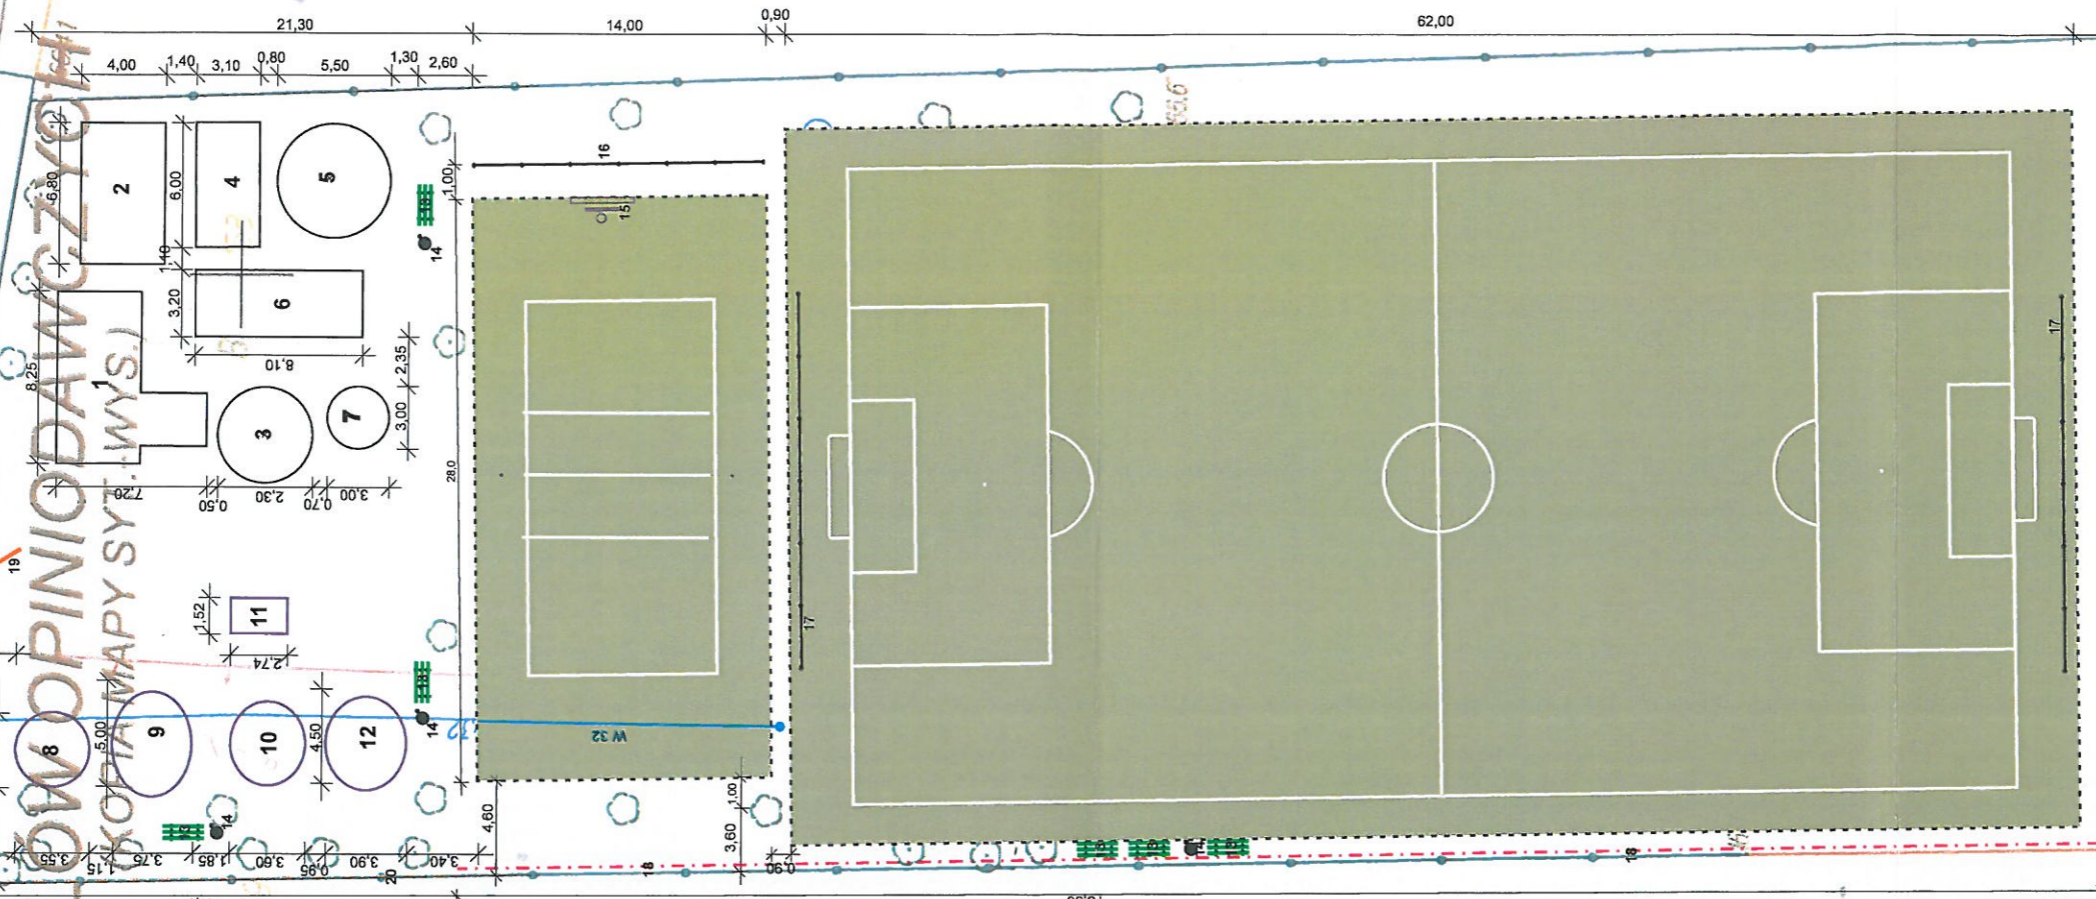

- LEGENDA:**
1. Zestaw Julka A
  2. Ścianka sprawnościowa
  3. Linarium Pylton
  4. Huśtawka Wążka
  5. Karuzela Talerz
  6. Huśtawka podwójna
  7. Sprężynowiec
  8. Biegacz
  9. Orbitrek
  10. Surfer
  11. Stół do ping-ponga
  12. Wioślarz
  13. Ławka bez oparcia
  14. Kosz na śmieci
  15. Bramko-kosz
  16. Piłkochwył polipropylenowy wys. 4 m
  17. Piłkochwył polipropylenowy wys. 6 m
  18. Piłkochwył z panela zgrzanego wys. 4 m
  19. Tablica regulaminowa
  20. Ogrózenie panelowe wys. 1,5 m
  21. Altana drewniana

Wymiary podane w [m]	
CHEM-TECH Paulina Kaczmarek tel. 603 064 044 98-300 Wieluń ul. POW 36 fax. 43 656 44 57 biuro@kaczmarek.com.pl	
Obiekt:	Budowa terenu rekreacyjno - sportowego
Adres obiektu:	Oracze dz. nr 158
Inwestor:	Gmina Wróblew
Adres Inwestora:	Wróblew 15; 98-285 Wróblew
Branża:	Budowlana
Nazwa rys.	Zagospodarowanie terenu
Projektant:	Henryk Kaczmarek
Data:	IV/2014
Skala:	1:500
Nr rys.	01
Wszelkie prawa autorskie zastrzeżone	

**STAROSTWO POWIATOWE W SIERADZU**  
 Załącznik do zgłoszenia  
 budowy-wykonania...  
 z dnia 23.04.2014  
 znak AB.6243.7.18.2014  
 Teremu rekreacyjno

STAROSTA POWIATU SIERADZKIEGO  
 Powiatowy Ośrodek Dokumentacji  
 Geodezyjno - Kartograficznej  
 Poświadczam się zgodność niniejszej mapy z oryginalnym przyjętym do państwowego zasobu geodezyjnego i kartograficznego w dniu 01-07-1988 roku i zaewidencjonowanym pod nr 139/97 z późniejszymi zmianami.

Sieradz 2013-11-21  
 (miejscowość i data)

z up. STAROSTA  
 Dariusz Smolich  
 (imię i nazwisko)  
 stanowisko służbowe

PROJEKTANTA  
 WYKONAWCÓW  
 WYDZIAŁ ARCHITECTURY I BUDOWNICTWA  
 Henryk Kaczmarek  
 Henryk Kaczmarek