


STUDZIENKI REWIZYJNE

WPUSTY DESZCZOWE

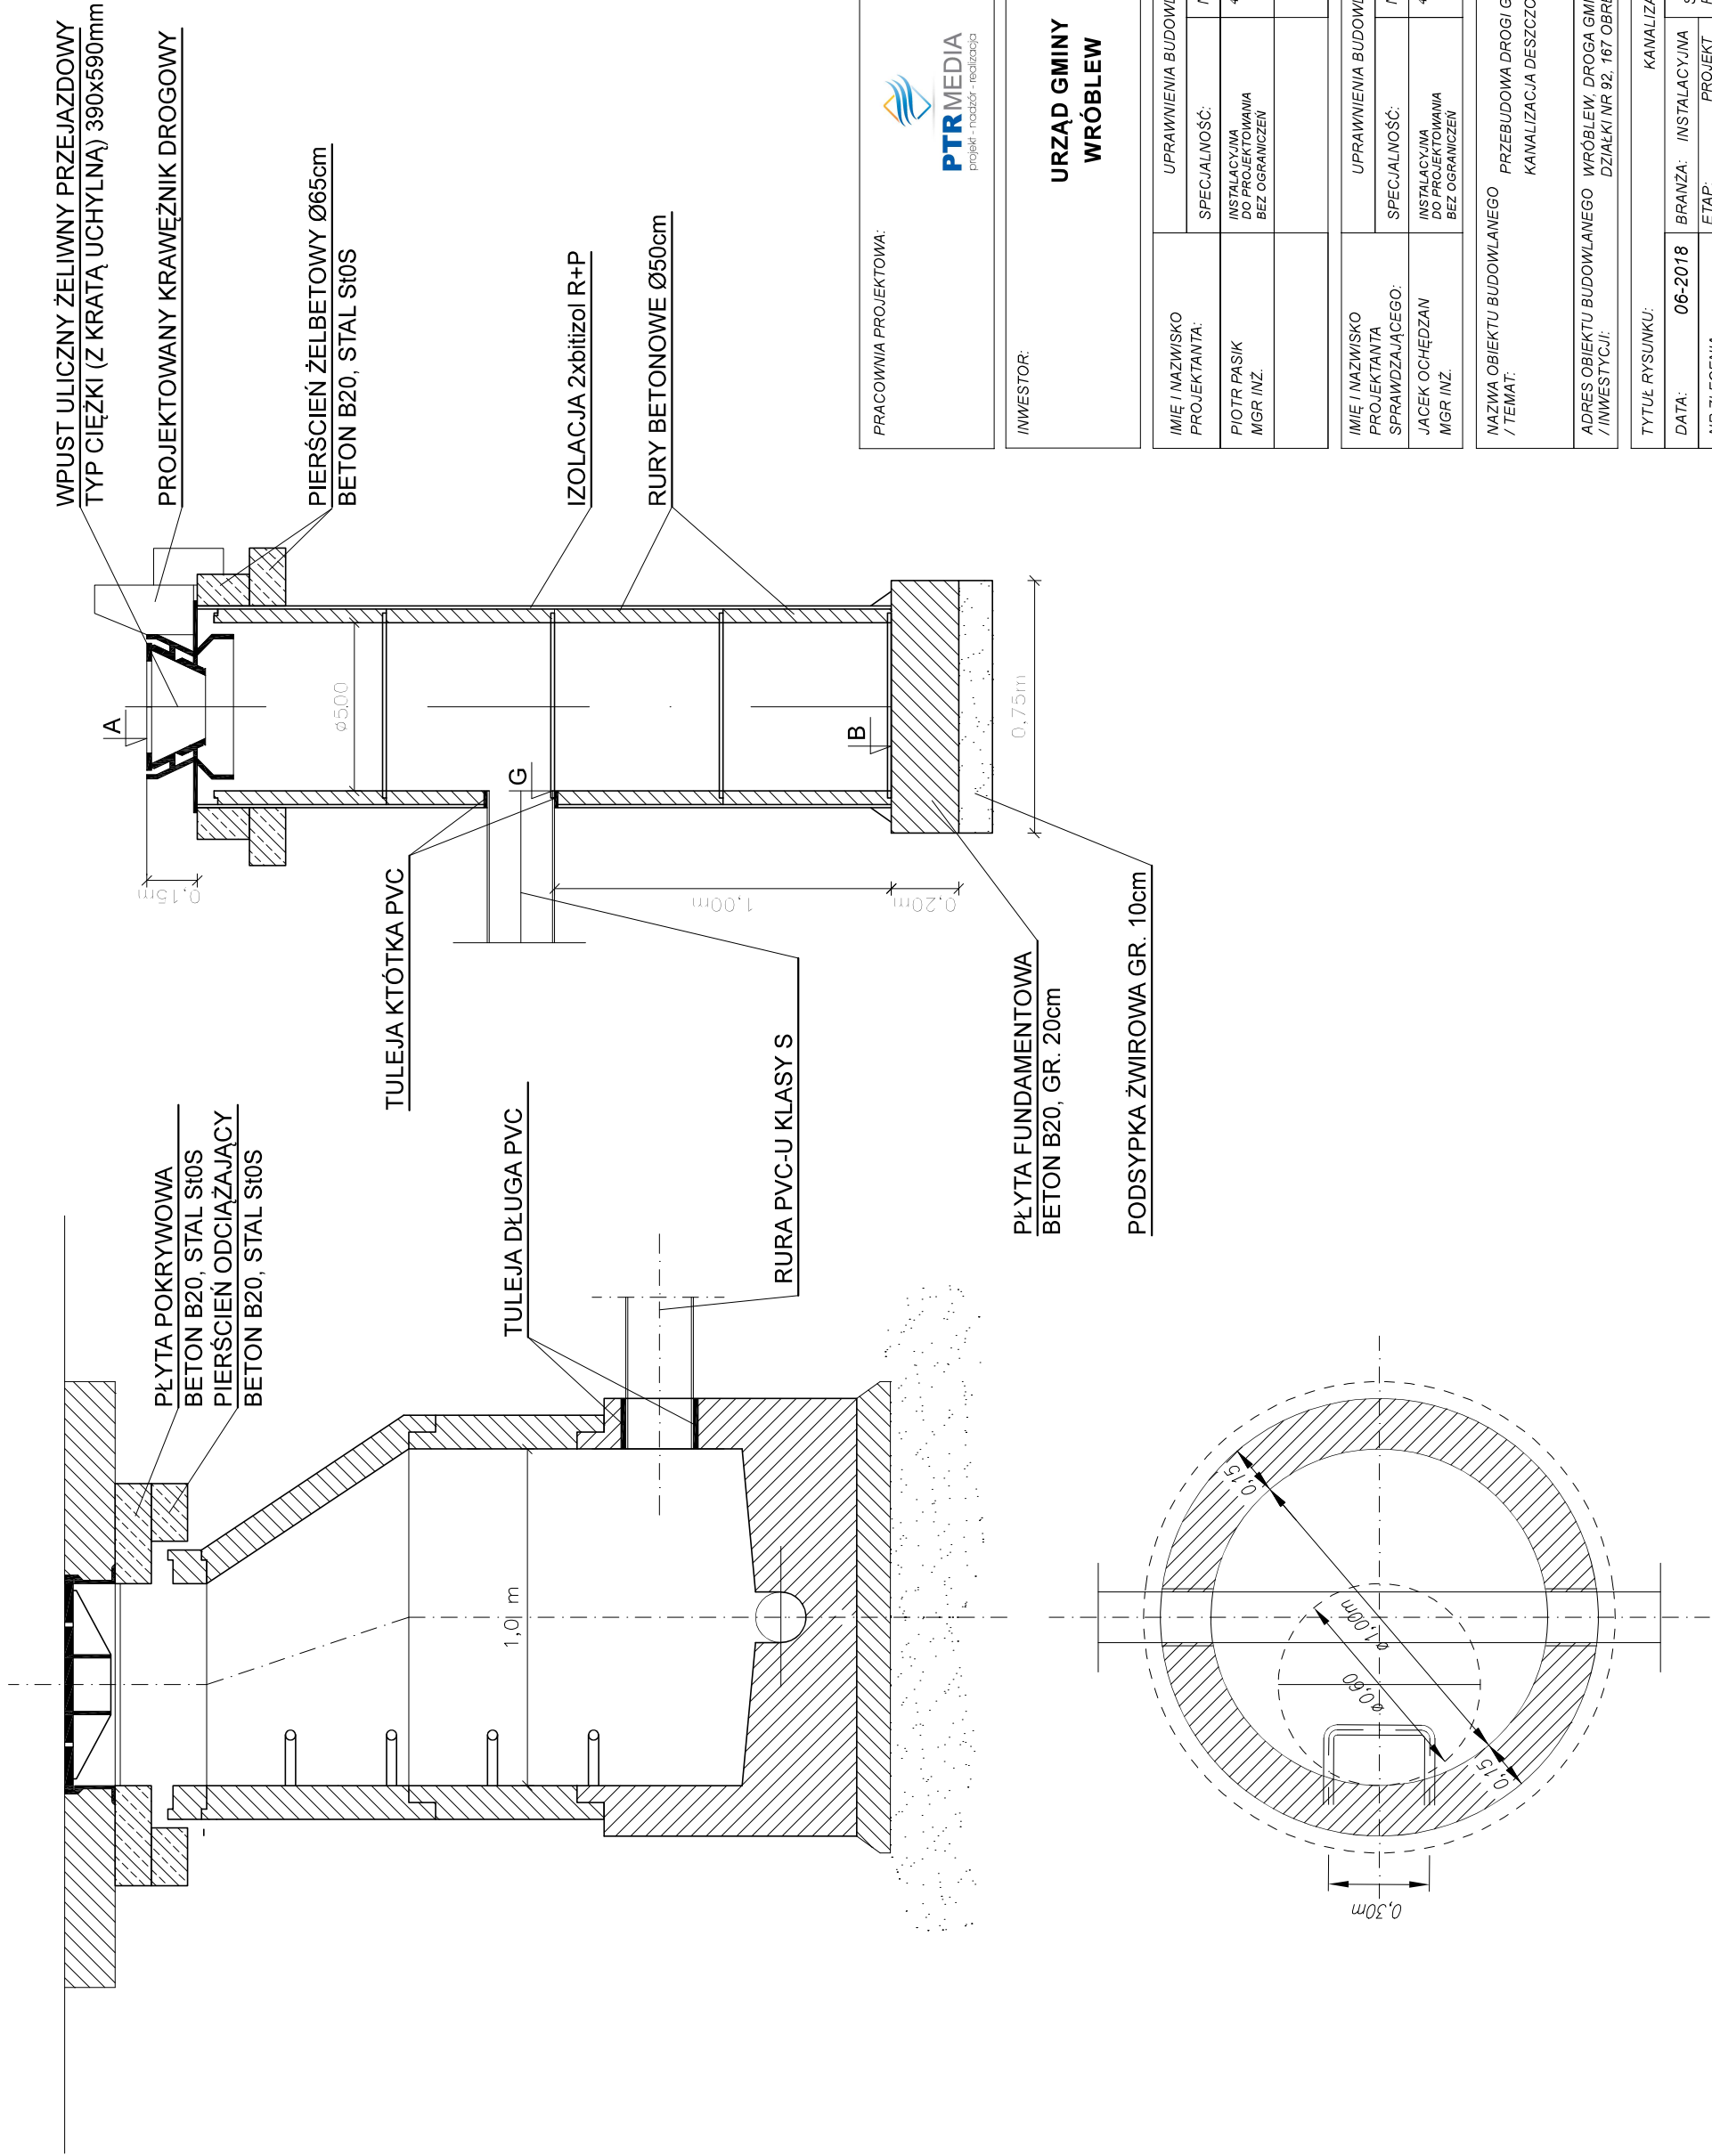

PRACOWNIA PROJEKTOWA:		ADRES: PL 62-660 OPATÓWEK PORWITY 3A KONTAKT: (+48) 535 720 414 p.pasik@ptrmedia.pl	
INWESTOR:		ADRES: PL 98-285 Wróblew Wróblew 15 KONTAKT: (+48) 43 828 66 00 www.wroblew.pl	
IMIĘ I NAZWISKO PROJEKTANTA:	SPECJALNOŚĆ:	NUMER:	PODPIS PROJEKTANTA:
	INSTALACYJNA DO PROJEKTOWANIA BEZ OGRANICZEŃ	488/01DUW	
PİOTR PASIK MGR INŻ.			
IMIĘ I NAZWISKO PROJEKTANTA SPRAWDZAJĄCEGO:	SPECJALNOŚĆ:	NUMER:	PODPIS PROJEKTANTA SPRAWDZAJĄCEGO:
	INSTALACYJNA DO PROJEKTOWANIA BEZ OGRANICZEŃ	487/01DUW	
JACEK OCHĘDZAN MGR INŻ.			
NAZWA OBIEKTU BUDOWLANEGO / TEMAT: PRZEBUDOWA DROGI GMINNEJ W MIEJSCOWOŚCI KOŚCIERZYN KANALIZACJA DESZCZOWA			
ADRES OBIEKTU BUDOWLANEGO / INWESTYCJI: WRÓBLEW, DROGA GMINNA 114582E DZIAŁKI NR 92, 167 OBRĘB: OCIN, DZIAŁKI NR 255, 264 OBRĘB: KOŚCIERZYN			
TYTUŁ RYSUNKU: KANALIZACJA DESZCZOWA - STUDZIENKA KANALIZACYJNA			
DATA: 06-2018	BRANŻA: INSTALACYJNA	SKALA: RYSUNKU: 1:20	NUMER RYSUNKU: KD-07
NR ZLECENIA:	ETAP: PROJEKT BUDOWLANO-WYKONAWCZY		