NIWELETA DROGI GŁÓWNEJ WRAZ Z PRZEBIEGIEM WYSOKOŚCIOWYM ROWÓW PO STRONIE PRAWEJ
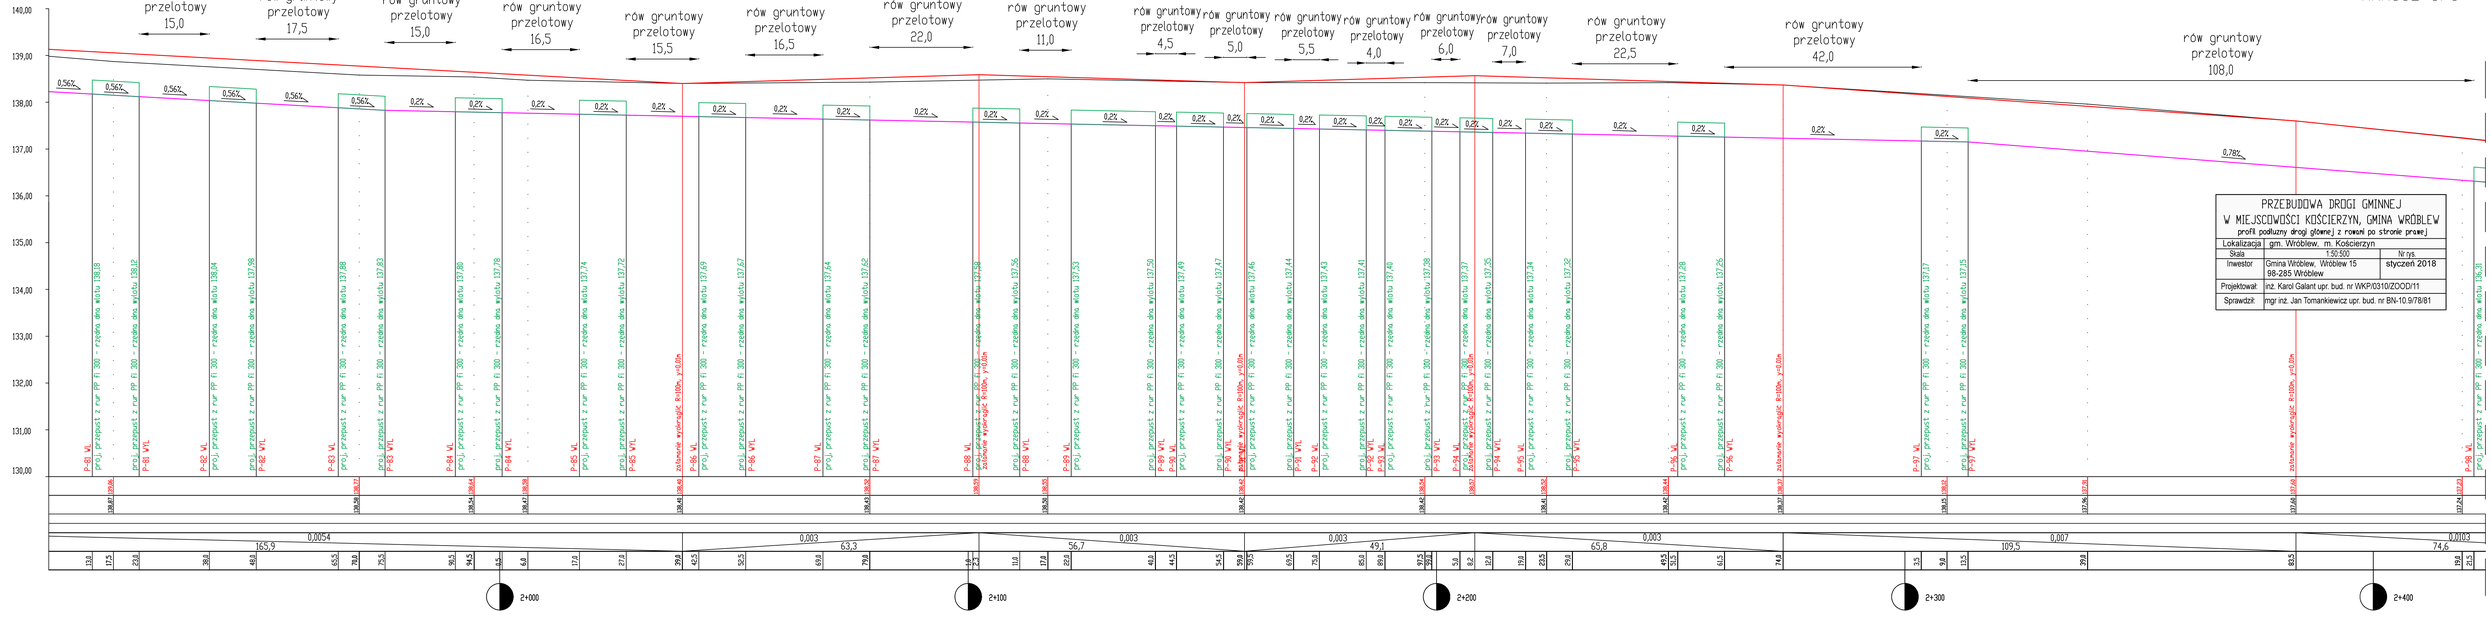
ARKUSZ 5/6