
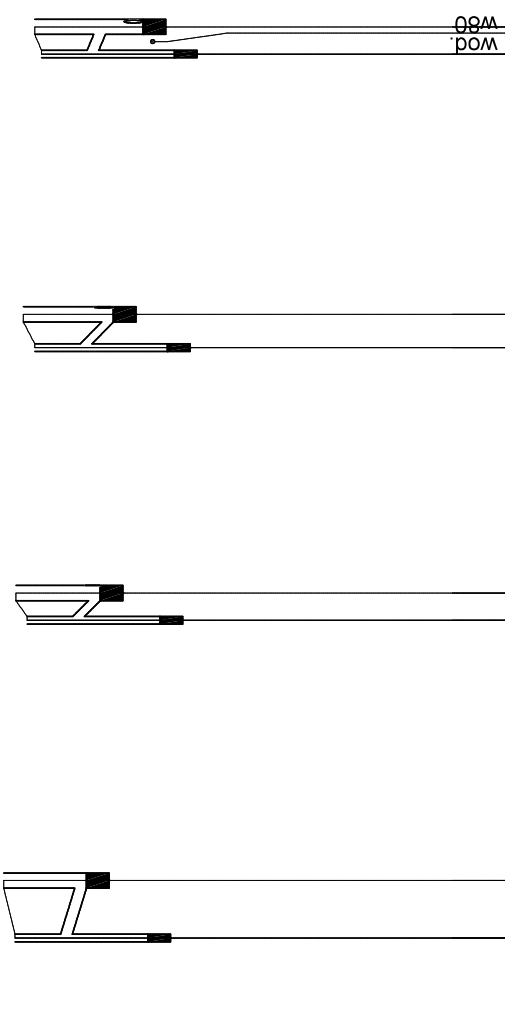
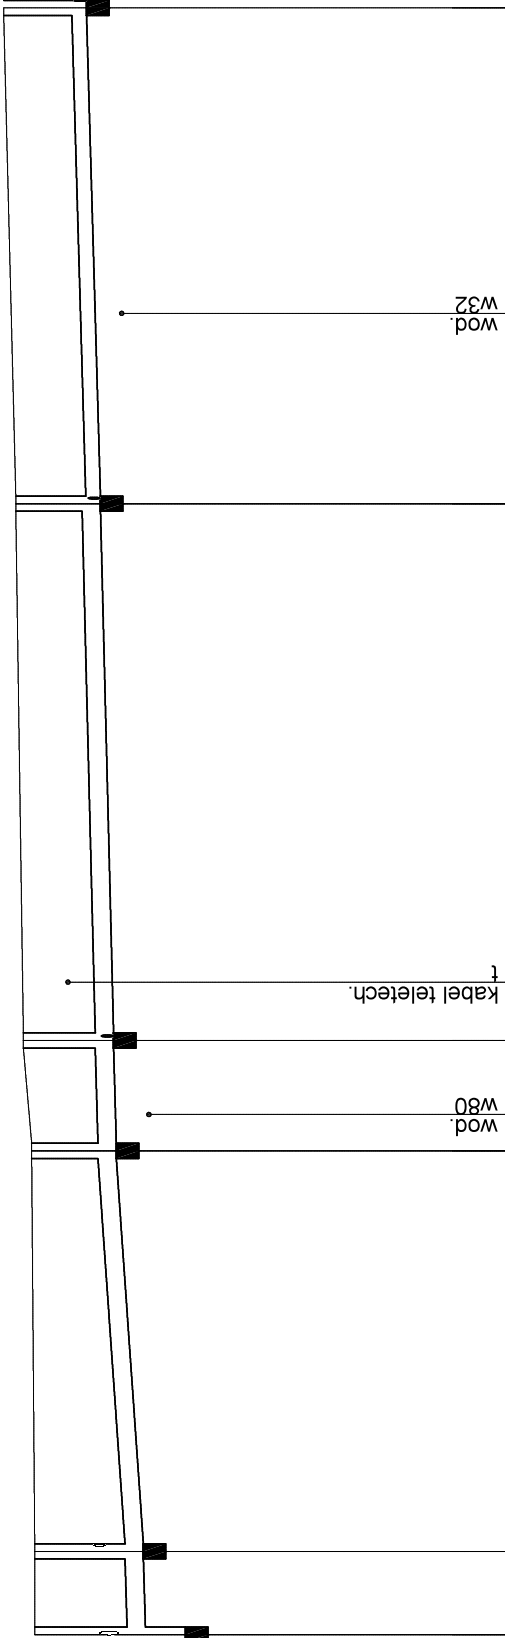


Poziom porównawczy 130,00 m n.p.m.

Rzędna terenu projektowanego	136,71	136,76	136,72	
Rzędna terenu istniejącego				
Rzędna dna kanału				
Zagłębienie dna kanału [m]	0,84	135,87	135,71	135,61
Odstęgi [m]		1,04	135,71	1,11
		3,86		5,17
Średnice, materiał	250x7,3 PVC-U SDR34 rs			
Długość trasy [m]	0,00	3,86	19,45	24,62
	D4-1	D4-2	D4-3	Dzb-2

Poziom porównawczy 130,00 m n.p.m.

Rzędna terenu projektowanego	136,72	136,72	136,76	136,87	136,97	137,13
Rzędna terenu istniejącego						
Rzędna dna kanału						
Zagłębienie dna kanału [m]	1,99	1,46	1,12	1,19	1,12	1,09
Odstęgi [m]		5,51	26,47	7,32	35,52	32,75
Średnice, materiał	250x7,3 PVC-U SDR34 rs					
Długość trasy [m]	0,00	5,51	31,99	39,31	74,83	107,58
	Dzb-2	D5-4	D5-3	D5-2	D5-1	D5-1

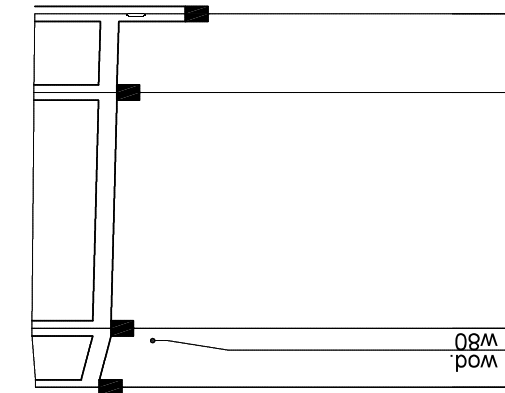

	136,98	137,13	136,82	136,72	136,63
	0,76	1,09	0,76	0,76	0,76
	136,22	136,04	136,06	135,96	135,87
	3,78	3,78	1,80	2,218	1,78
	PVC-U SDR34 rs	PVC-U SDR34 rs	PVC-U SDR34 rs	PVC-U SDR34 rs	PVC-U SDR34 rs
	0,00	3,78	0,00	0,00	0,00
	WP25	WP26	WP27	WP28	
	D5-1	D5-2	D5-3	D5-5	

PRACOWNIA PROJEKTOWA:

PL 62-800 ORATÓWEK

PORMITY 3A

(+48) 533 720 414

p.pas@ptrmedia.pl

ADRES:

KONTAKT:

INWESTOR:

PL 98-205 Wróblew

Wróblew 15

(+48) 43 828 66 00

www.wroblew.pl

ADRES:

KONTAKT:

IMIĘ I NAZWISKO PROJEKTANTA:

PIOTR PASIK

MGR INŻ.

UPRAWNIENIA BUDOWLANE PROJEKTANTA

SPECJALNOŚĆ:

INSTALACYJNA
DO PROJEKTOWANIA
BEZ OGRANICZEŃ

NUMER:

488/01/00UW

IMIĘ I NAZWISKO PROJEKTANTA
SPRAWDZAJĄCEGO:

JACEK OCHĘDZAN

MGR INŻ.

UPRAWNIENIA BUDOWLANE PROJEKTANTA

SPECJALNOŚĆ:

INSTALACYJNA
DO PROJEKTOWANIA
BEZ OGRANICZEŃ

NUMER:

487/01/00UW

PRZEBUDOWA DRUGI GMINNEJ W MIEJSCOWOŚCI KOŚCIERZYN

KANALIZACJA DESZCZOWA

ADRES OBIEKTU BUDOWLANEGO

WRÓBLEW, DRÓGA GMINNA 14482E

/ INWESTYCJI:

DZIAŁKI NR 92, 167 OBRĘB OCIN, DZIAŁKI NR 255, 264 OBRĘB KOŚCIERZYN

TYTUŁ RYSUNKU:

KANALIZACJA DESZCZOWA - PROFIL CZ. III

DATA:

06-2018

BRANŻA:

INSTALACYJNA

SKALA:

1:100

NUMER RYSUNKU:

1:500

NR ZLECENIA:

NR RYSUNKU:

KD-06