


3x PAPA NA LEPIKU	
GLĄDZ CEMENTOWA DYLAT.	2,0
STYROPIAN	4,0
PLYTY KORYTKOWE ZATARTE	10,0
WIĄZAR STALOWY	POZ. 1.

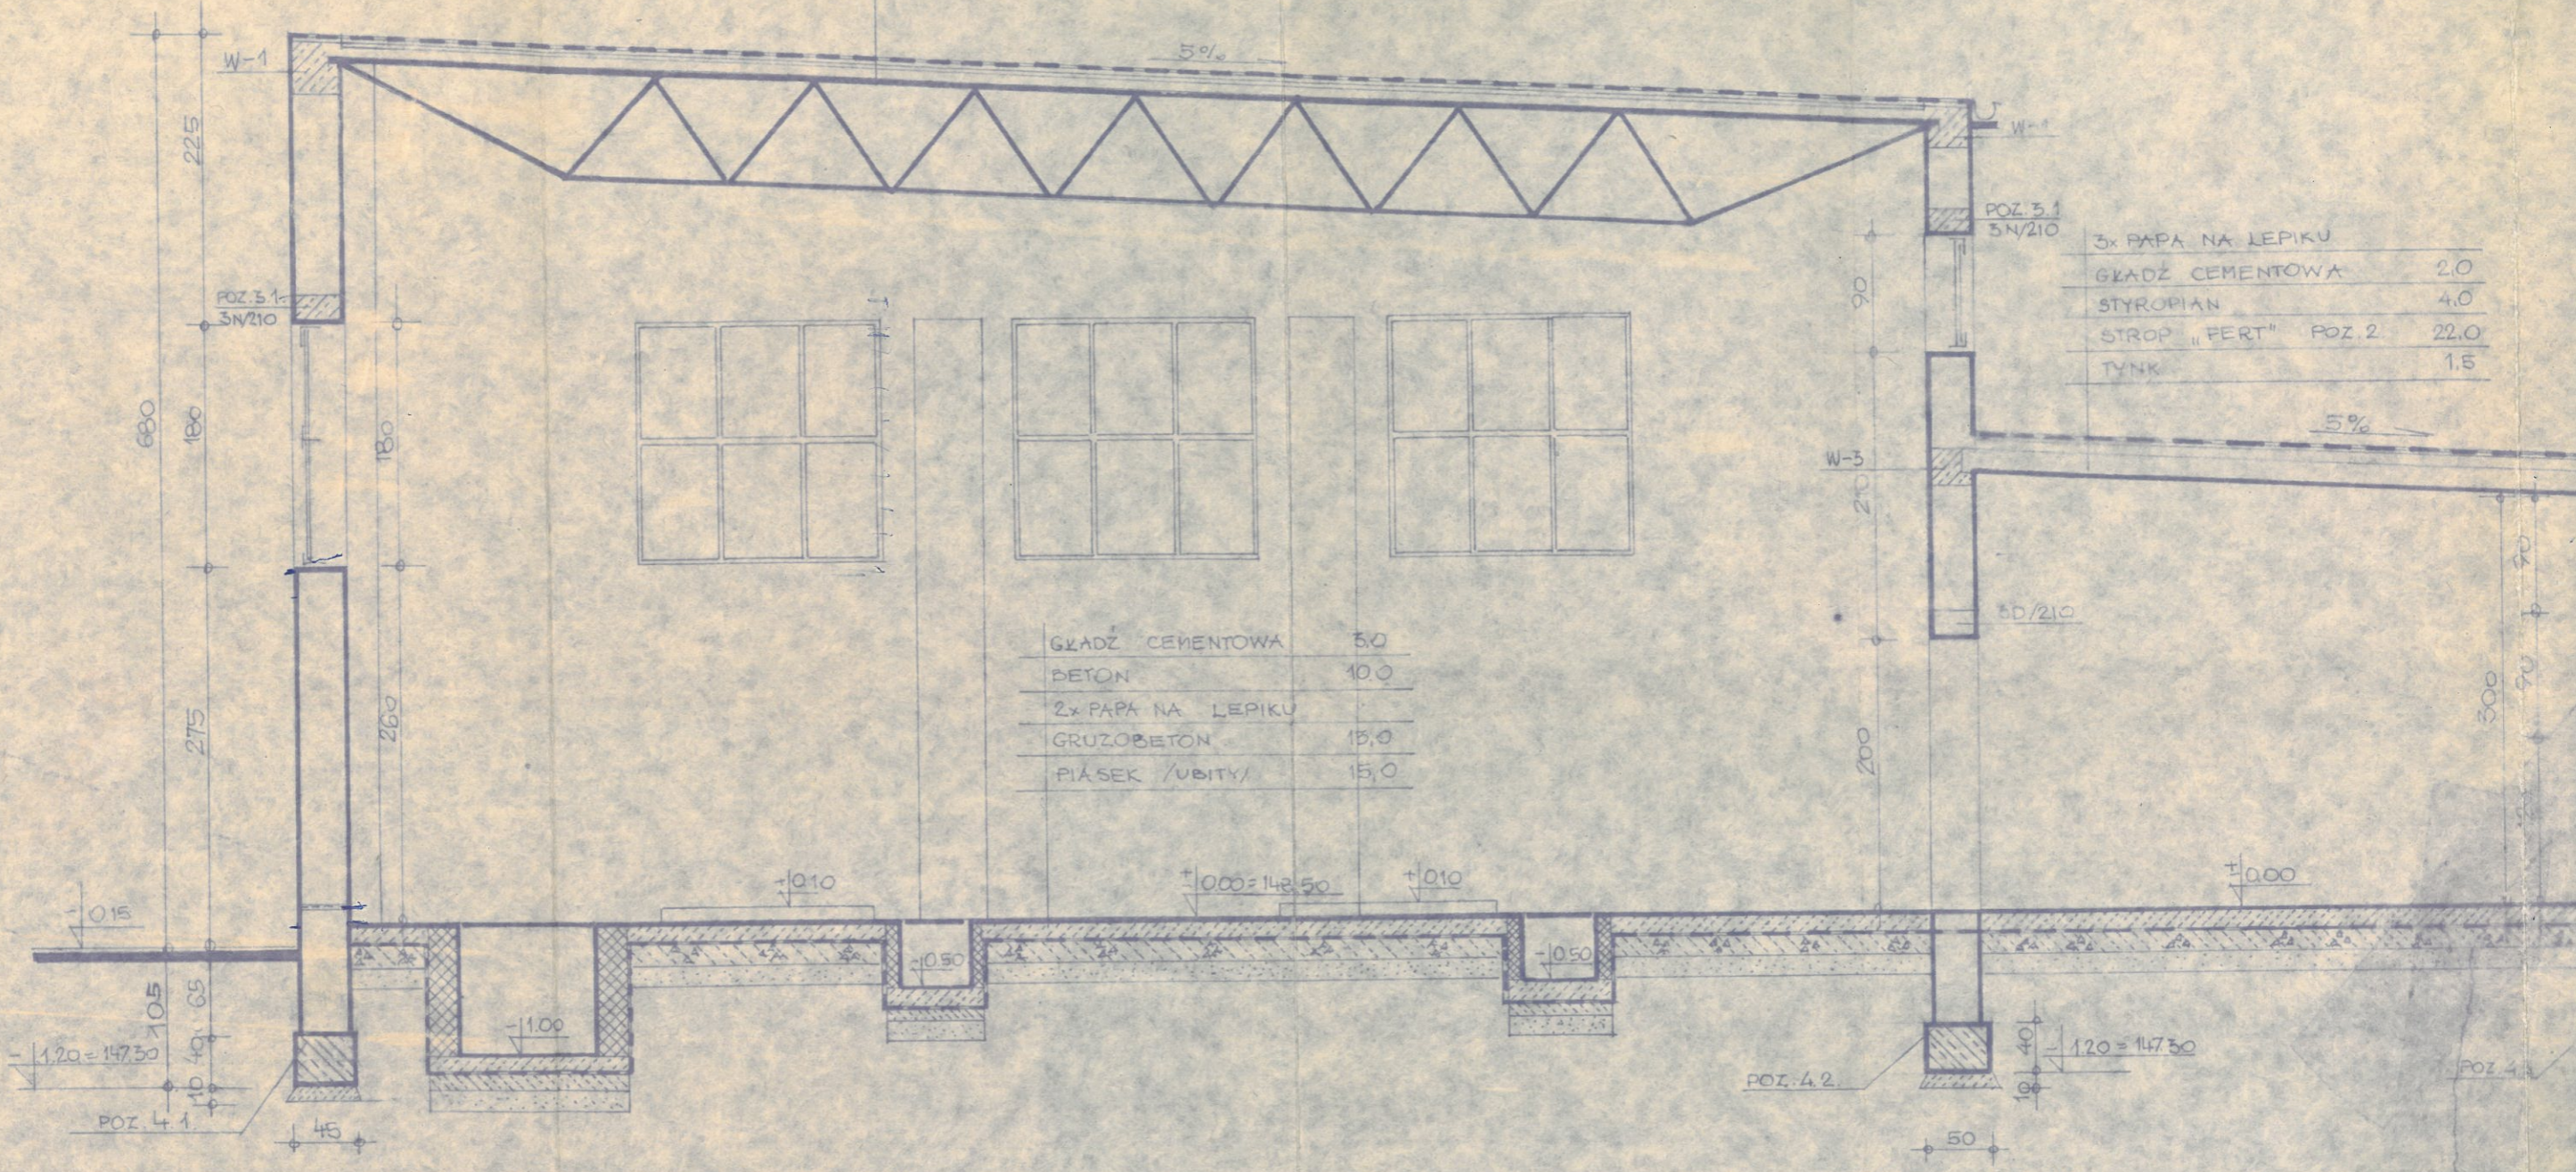

3x PAPA NA LEPIKU	
GLĄDZ CEMENTOWA	2,0
STYROPIAN	4,0
STROP "FERT" POZ. 2	22,0
TYNK	1,5

GLĄDZ CEMENTOWA	3,0
BETON	10,0
2x PAPA NA LEPIKU	
GRUZOBEON	13,0
PIASEK /UBITY/	15,0

PRZEKRÓJ I-I 1:50