



# Garaż blaszany z dachem jednospadowym


skala 1:50

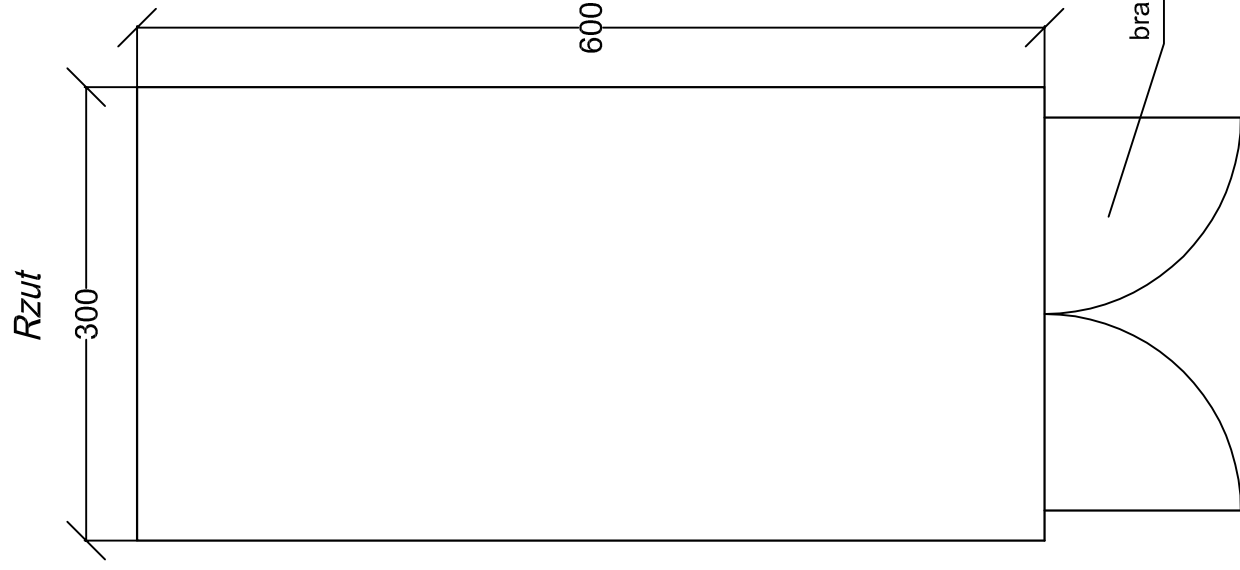

Widok z boku

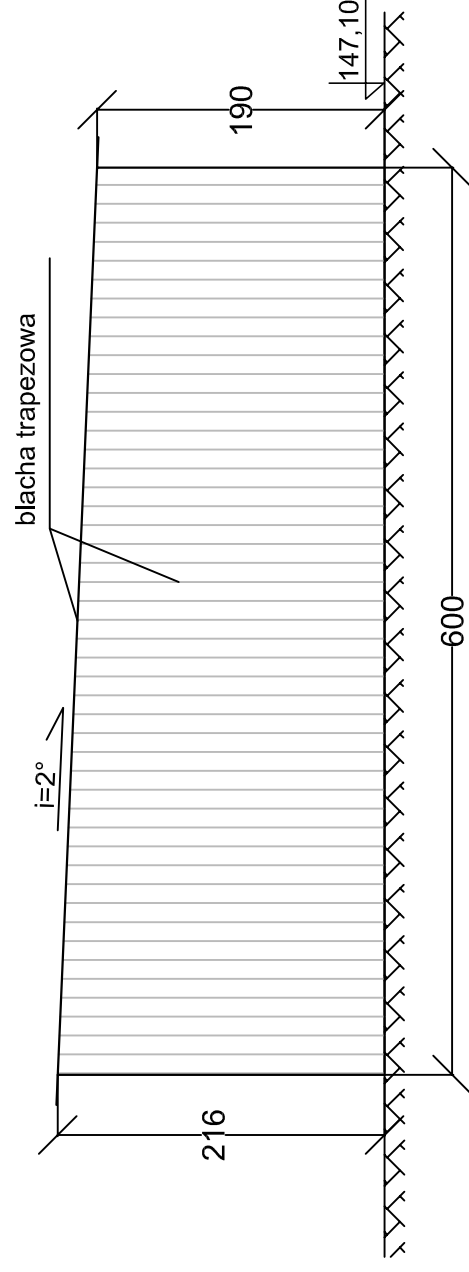

Widok z przodu

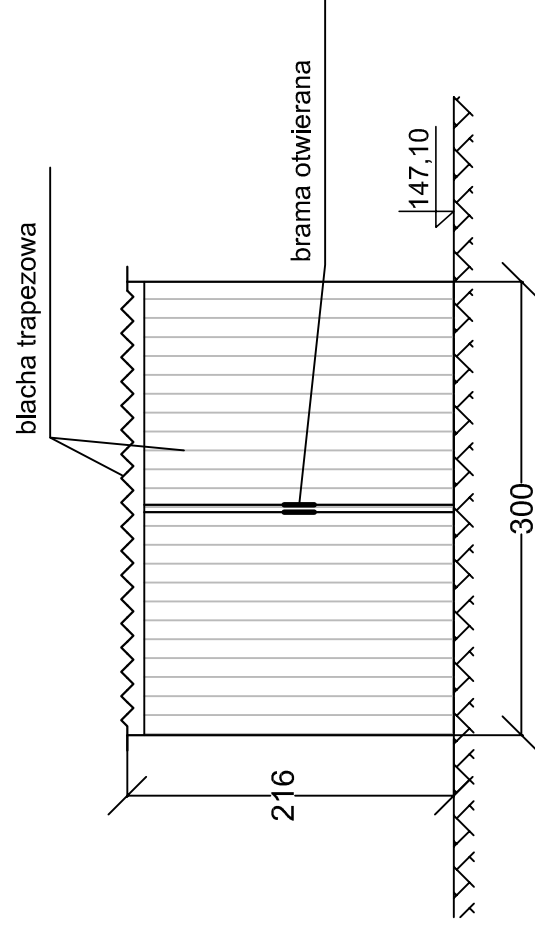

SIM PROJEKT S.C.  
84-200 Wejherowo ul. Pogodna 14  
693 813 780; 696 001 694

NAZWA DOKUMENTU	Projekt Punktu Selektywnej Zbiórki Odpadów Komunalnych		
INWESTOR	Gmina Wróblew Wróblew 15, 98-285 Wróblew		
LOKALIZACJA INWESTYCJI	dz. 323, obręb Wróblew		
TREŚĆ RYSUNKU	Graż blaszany		
BRANŻA	Architektura		
PROJEKTOWAŁ	mgr inż. Krzysztof Michniewicz upr. proj. w spec. arch. 07/Gcd/00	DATA	Nr rys.
SPRAWDZIŁ	mgr inż. Joanna Ostrowska upr. proj. w spec. arch. PO/KK.065/04	12.2015	7
		SKALA	1:50