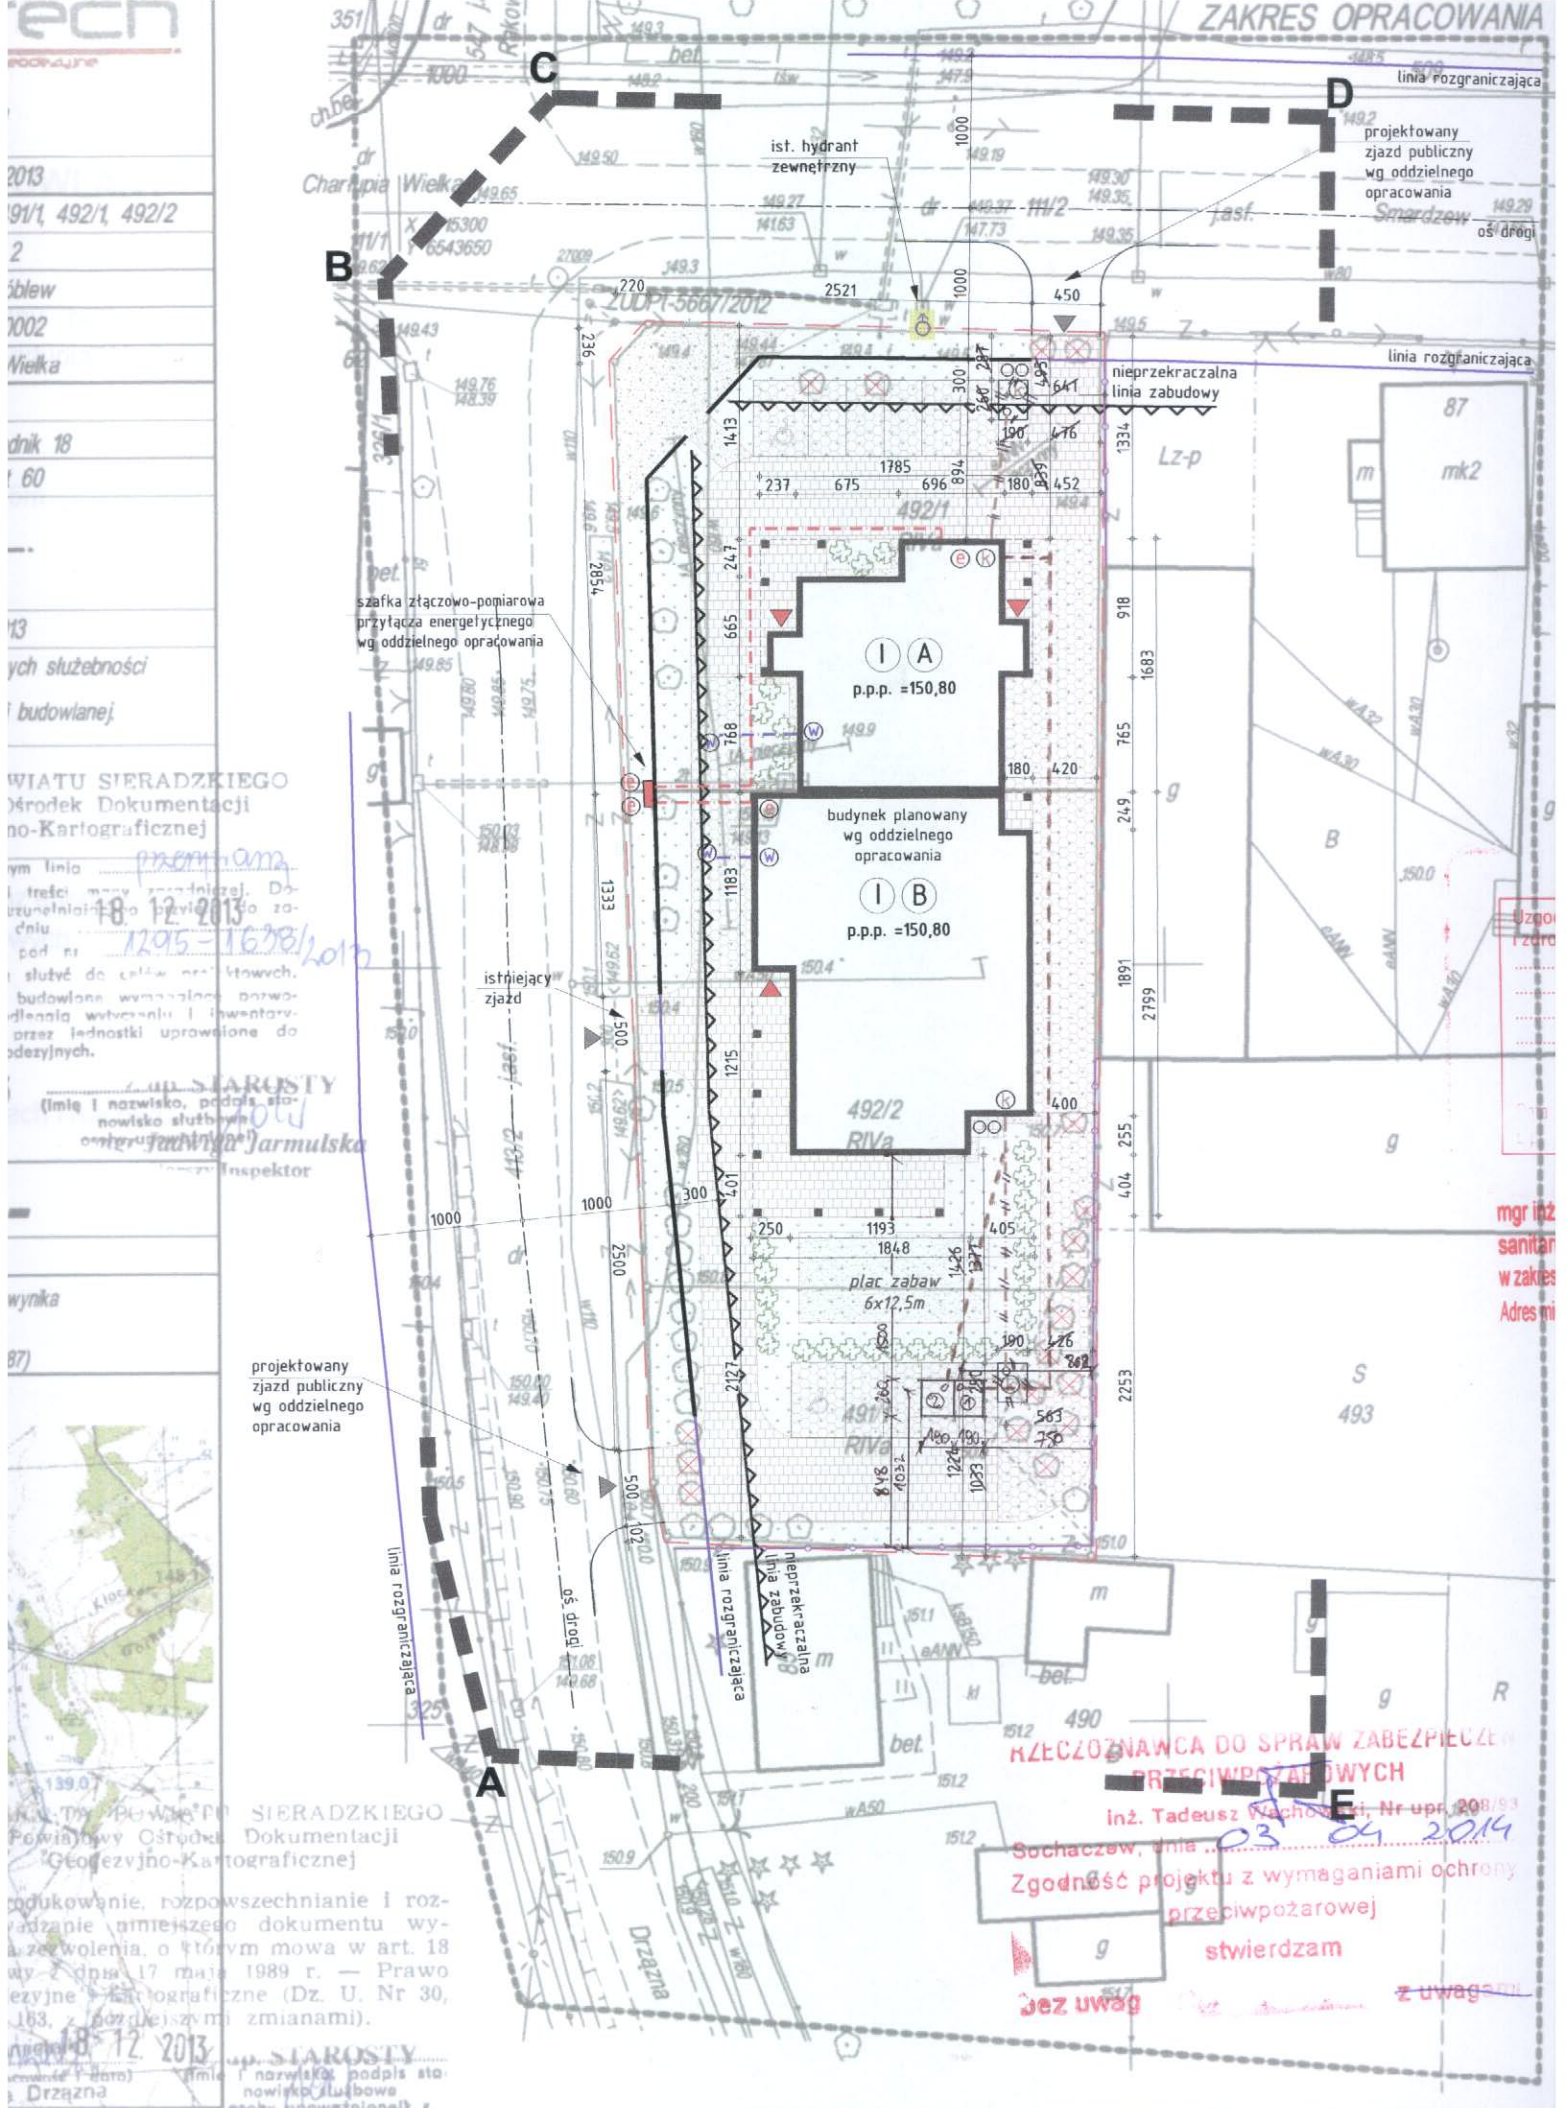
ZAKRES OPRACOWANIA
linia rozgraniczająca
projektowany zjazd publiczny wg oddzielnego opracowania
oś drogi
ist. hydrant zewnętrzny
nieprzekraczalna linia zabudowy
szafka złączowo-pomiarowa przyłącza energetycznego wg oddzielnego opracowania
I A
p.p.p. =150,80
budynek planowany wg oddzielnego opracowania
I B
p.p.p. =150,80
istniejący zjazd
plac zabaw 6x12,5m
projektowany zjazd publiczny wg oddzielnego opracowania
oś drogi
linia rozgraniczająca
nieprzekraczalna linia zabudowy
A
B
C
D
E
Drzązna
mgr inż. sanitar w zakres Adres mi
RZECZOZNAWCA DO SPRAW ZABEZPIECZEŃ PRZECIWPOŻAROWYCH
inż. Tadeusz Wachowski, Nr upr. 208/93
Sochaczew, dnia 03 04 2014
Zgodność projektu z wymaganiami ochrony przeciwpożarowej
stwierdzam
bez uwag
z uwagami
WIATU SIERADZKIEGO
Ośrodek Dokumentacji
no-Kartograficznej
18 12 2013
1295-1638/2013
STAROSTY
(imię i nazwisko, podpis stanowisko służbowe
mgr Jadwiga Jarmulska
Inspektor
SIERADZKIEGO
Powiatowy Ośrodek Dokumentacji
Geodezyjno-Kartograficznej
18 12 2013
STAROSTY
(imię i nazwisko, podpis stanowisko służbowe
mgr Jadwiga Jarmulska