


145.1

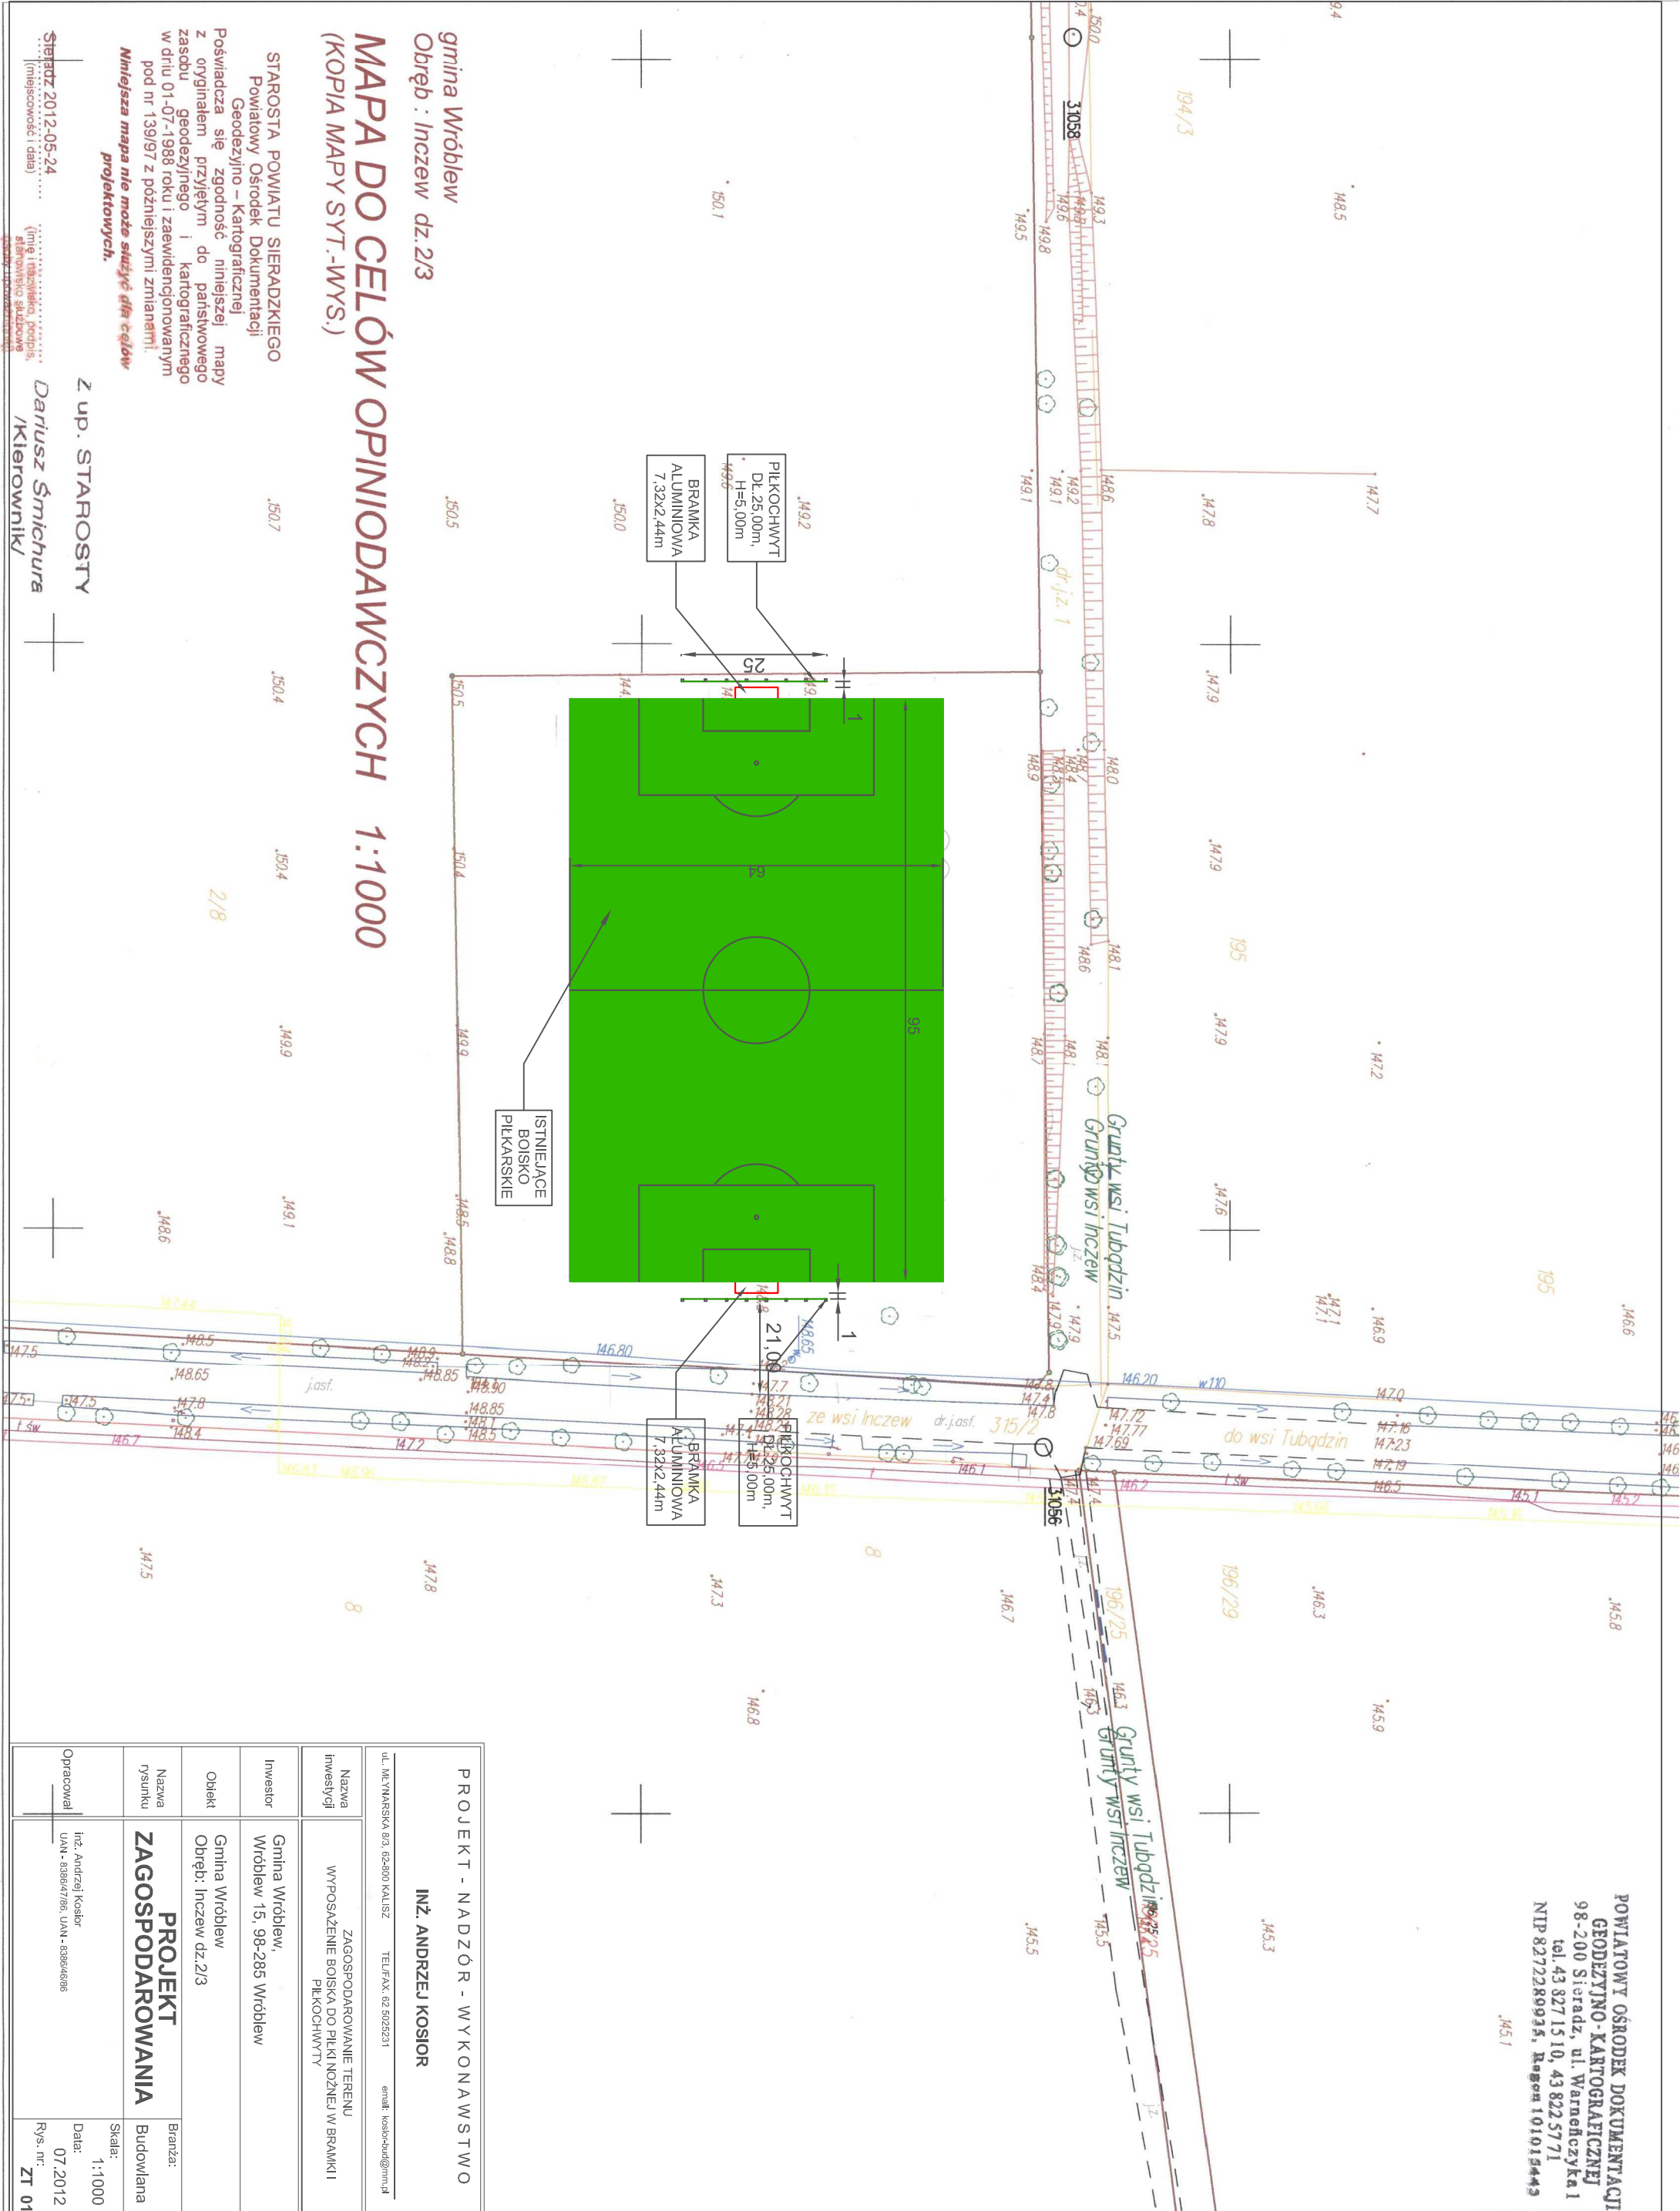

gmina Wróblew  
Obręb : Inczew dz.2/3

# MAPA DO CELÓW OPINIODAWCZYCH 1:1000

(KOPIA MAPY SYT.-WYS.)

STAROSTA POWIATU SIERADZKIEGO  
Powiatowy Ośrodek Dokumentacji  
Geodezyjno – Kartograficznej

Poswiadcza się zgodność niniejszej mapy z oryginałem przyjętym do państwowego zasobu geodezyjnego i kartograficznego w dniu 01-07-1988 roku i zaawidencjonowanym pod nr 139/97 z późniejszymi zmianami.

*Niniejsza mapa nie może służyć do celów projektowych.*

Sieradz 2012-05-24  
(miejscowość i data)

Z up. STAROSTY  
Dariusz Śmichura  
/Kierownik/

PROJEKT - NADZÓR - WYKONAWSTWO			
INŻ. ANDRZEJ KOSIOR			
ul. MŁYNARSKA 8/3, 82-500 KALISZ      TEL/FAX: 62 5025231      email: kosior-and@mm.pl			
Nazwa inwestycji	ZAGOSPODAROWANIE TERENU WYPOSAŻENIE BOISKA DO PIŁKI NOŻNEJ W BRAMKI I PIŁKOCCHWYT		
Inwestor	Gmina Wróblew, Wróblew 15, 98-285 Wróblew		
Obiekt	Gmina Wróblew, Obręb: Inczew dz.2/3		
Nazwa rysunku	PROJEKT ZAGOSPODAROWANIA		Branża: Budowlana
Opracował	Inż. Andrzej Kosior UAN - 838647786, UAN - 83864666		Skala: 1:1000
	Data: 07.2012		Rys. nr: ZT 01