


gmina Wróblew
Obręb: Wąglczew dz. 133/5

MAPA DO CELÓW OPINIODAWCZYCH 1:1000
(KOPIA MAPY SYT.-MNS.)

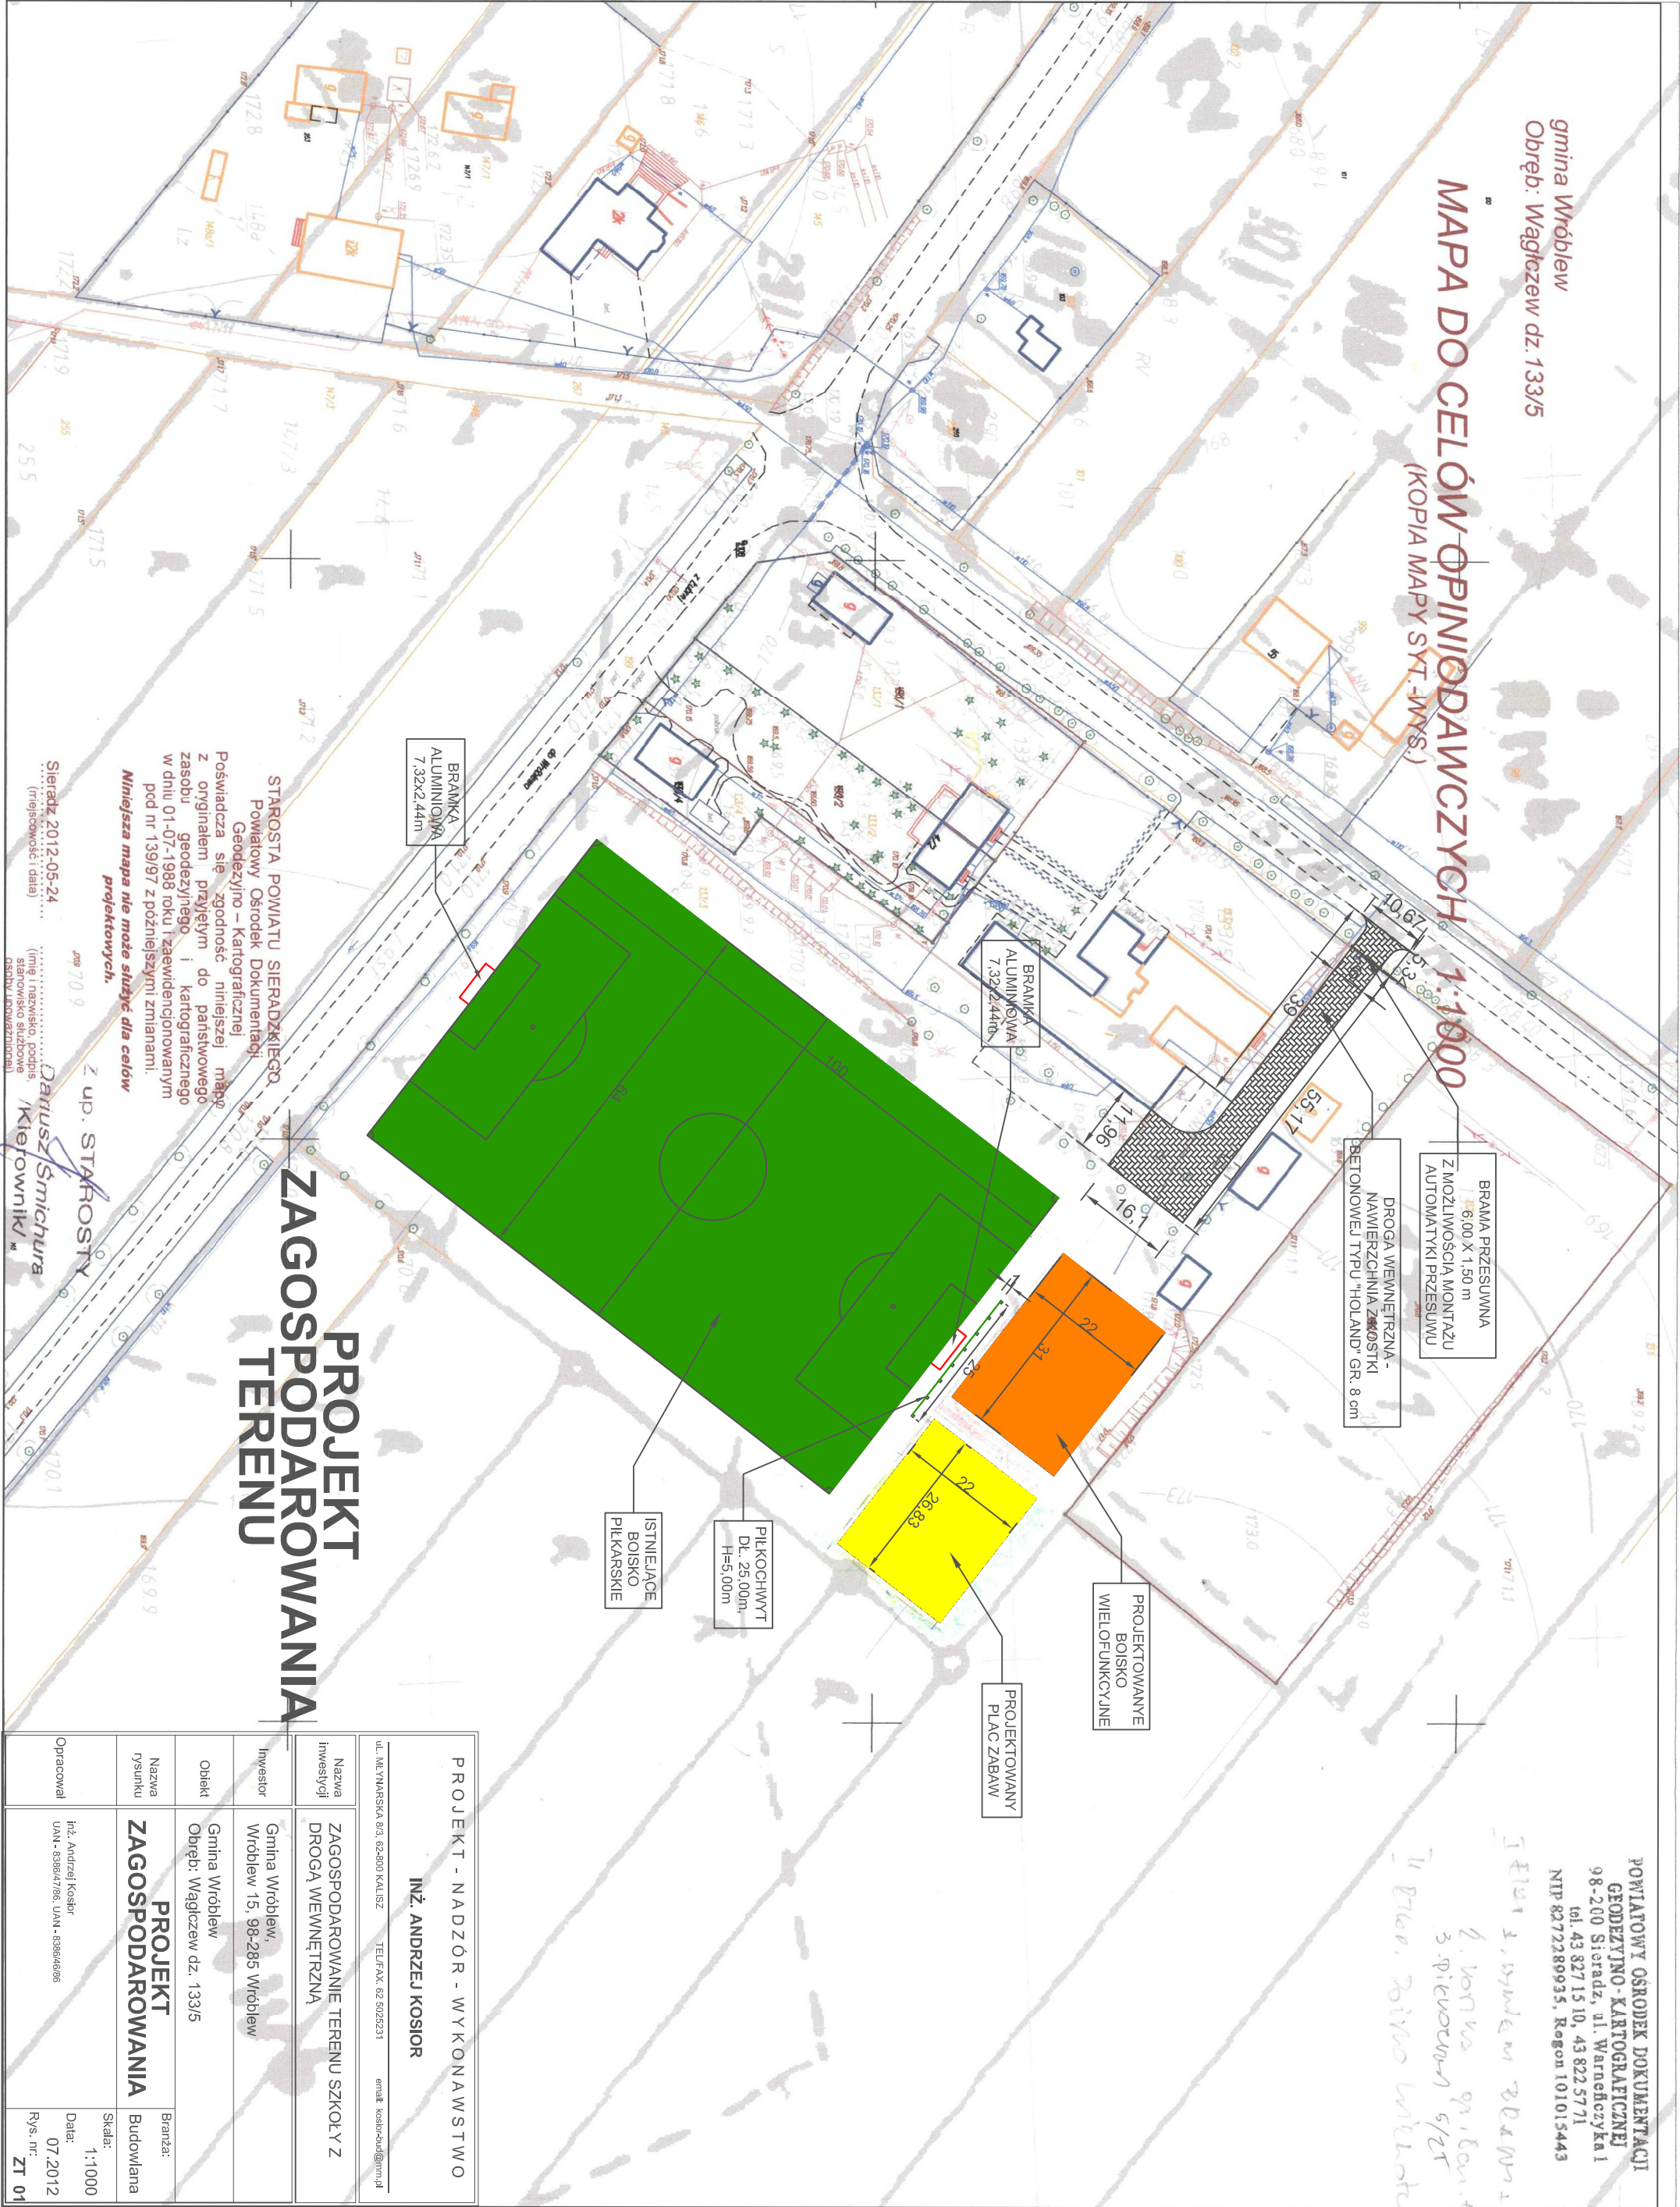

STAROSTA POWIATU SIERADZKIEGO
Powiatowy Ośrodek Dokumentacji
Geodezyjno - kartograficznej
Poświadczam się zgodność niniejszej mapy
z oryginałem przyjętym do państwowego
zasobu geodezyjnego i kartograficznego
w dniu 01-07-1988 roku i zaewidencjonowanym
pod nr 139/97 z późniejszymi zmianami.
*Niniejsza mapa nie może służyć dla celów
projektowych.*

Sieradz 2012-05-24
(miejscowość i data)

Dariusz Śmichura
(imię i nazwisko, podpis
sędziowsko służbowe
osoba upoważniona)

PROJEKT
ZAGOSPODAROWANIA
TERENU

PROJEKT - NADZÓR - WYKONAWSTWO			
INŻ. ANDRZEJ KOSIOR			
ul. M. TWARSKA 63, 62-800 KALISZ		TEL/FAX 62 5025231	
email kosior-and@gm.pl			
Nazwa inwestycji	ZAGOSPODAROWANIE TERENU SZKOŁY Z DROGĄ WEWNĘTRZNĄ		
Inwestor	Gmina Wróblew, Wróblew 15, 98-285 Wróblew		
Objekt	Gmina Wróblew, Obręb: Wąglczew dz. 133/5		
Nazwa rysunku	PROJEKT ZAGOSPODAROWANIA		
Opracował	inż. Andrzej Kosior UAN - 6386/4786, UAN - 6386/4686		
	Branża:	Budowlana	
	Skala:	1:1000	
	Data:	07.2012	
	Rys. nr:	ZT 01	

POWIATOWY OŚRODEK DOKUMENTACJI
GEODEZYJNO-KARTOGRAFICZNEJ
98-200 Sieradz, ul. Warneńczyka 1
tel. 43 827 15 10, 43 822 57 71
NIP 8272289935, Regon 101015443

INŻ. ANDRZEJ KOSIOR
ul. Wąglczew 15, 98-285 Wróblew
tel. 63 866 4786, 63 866 4686
e-mail kosior-and@gm.pl