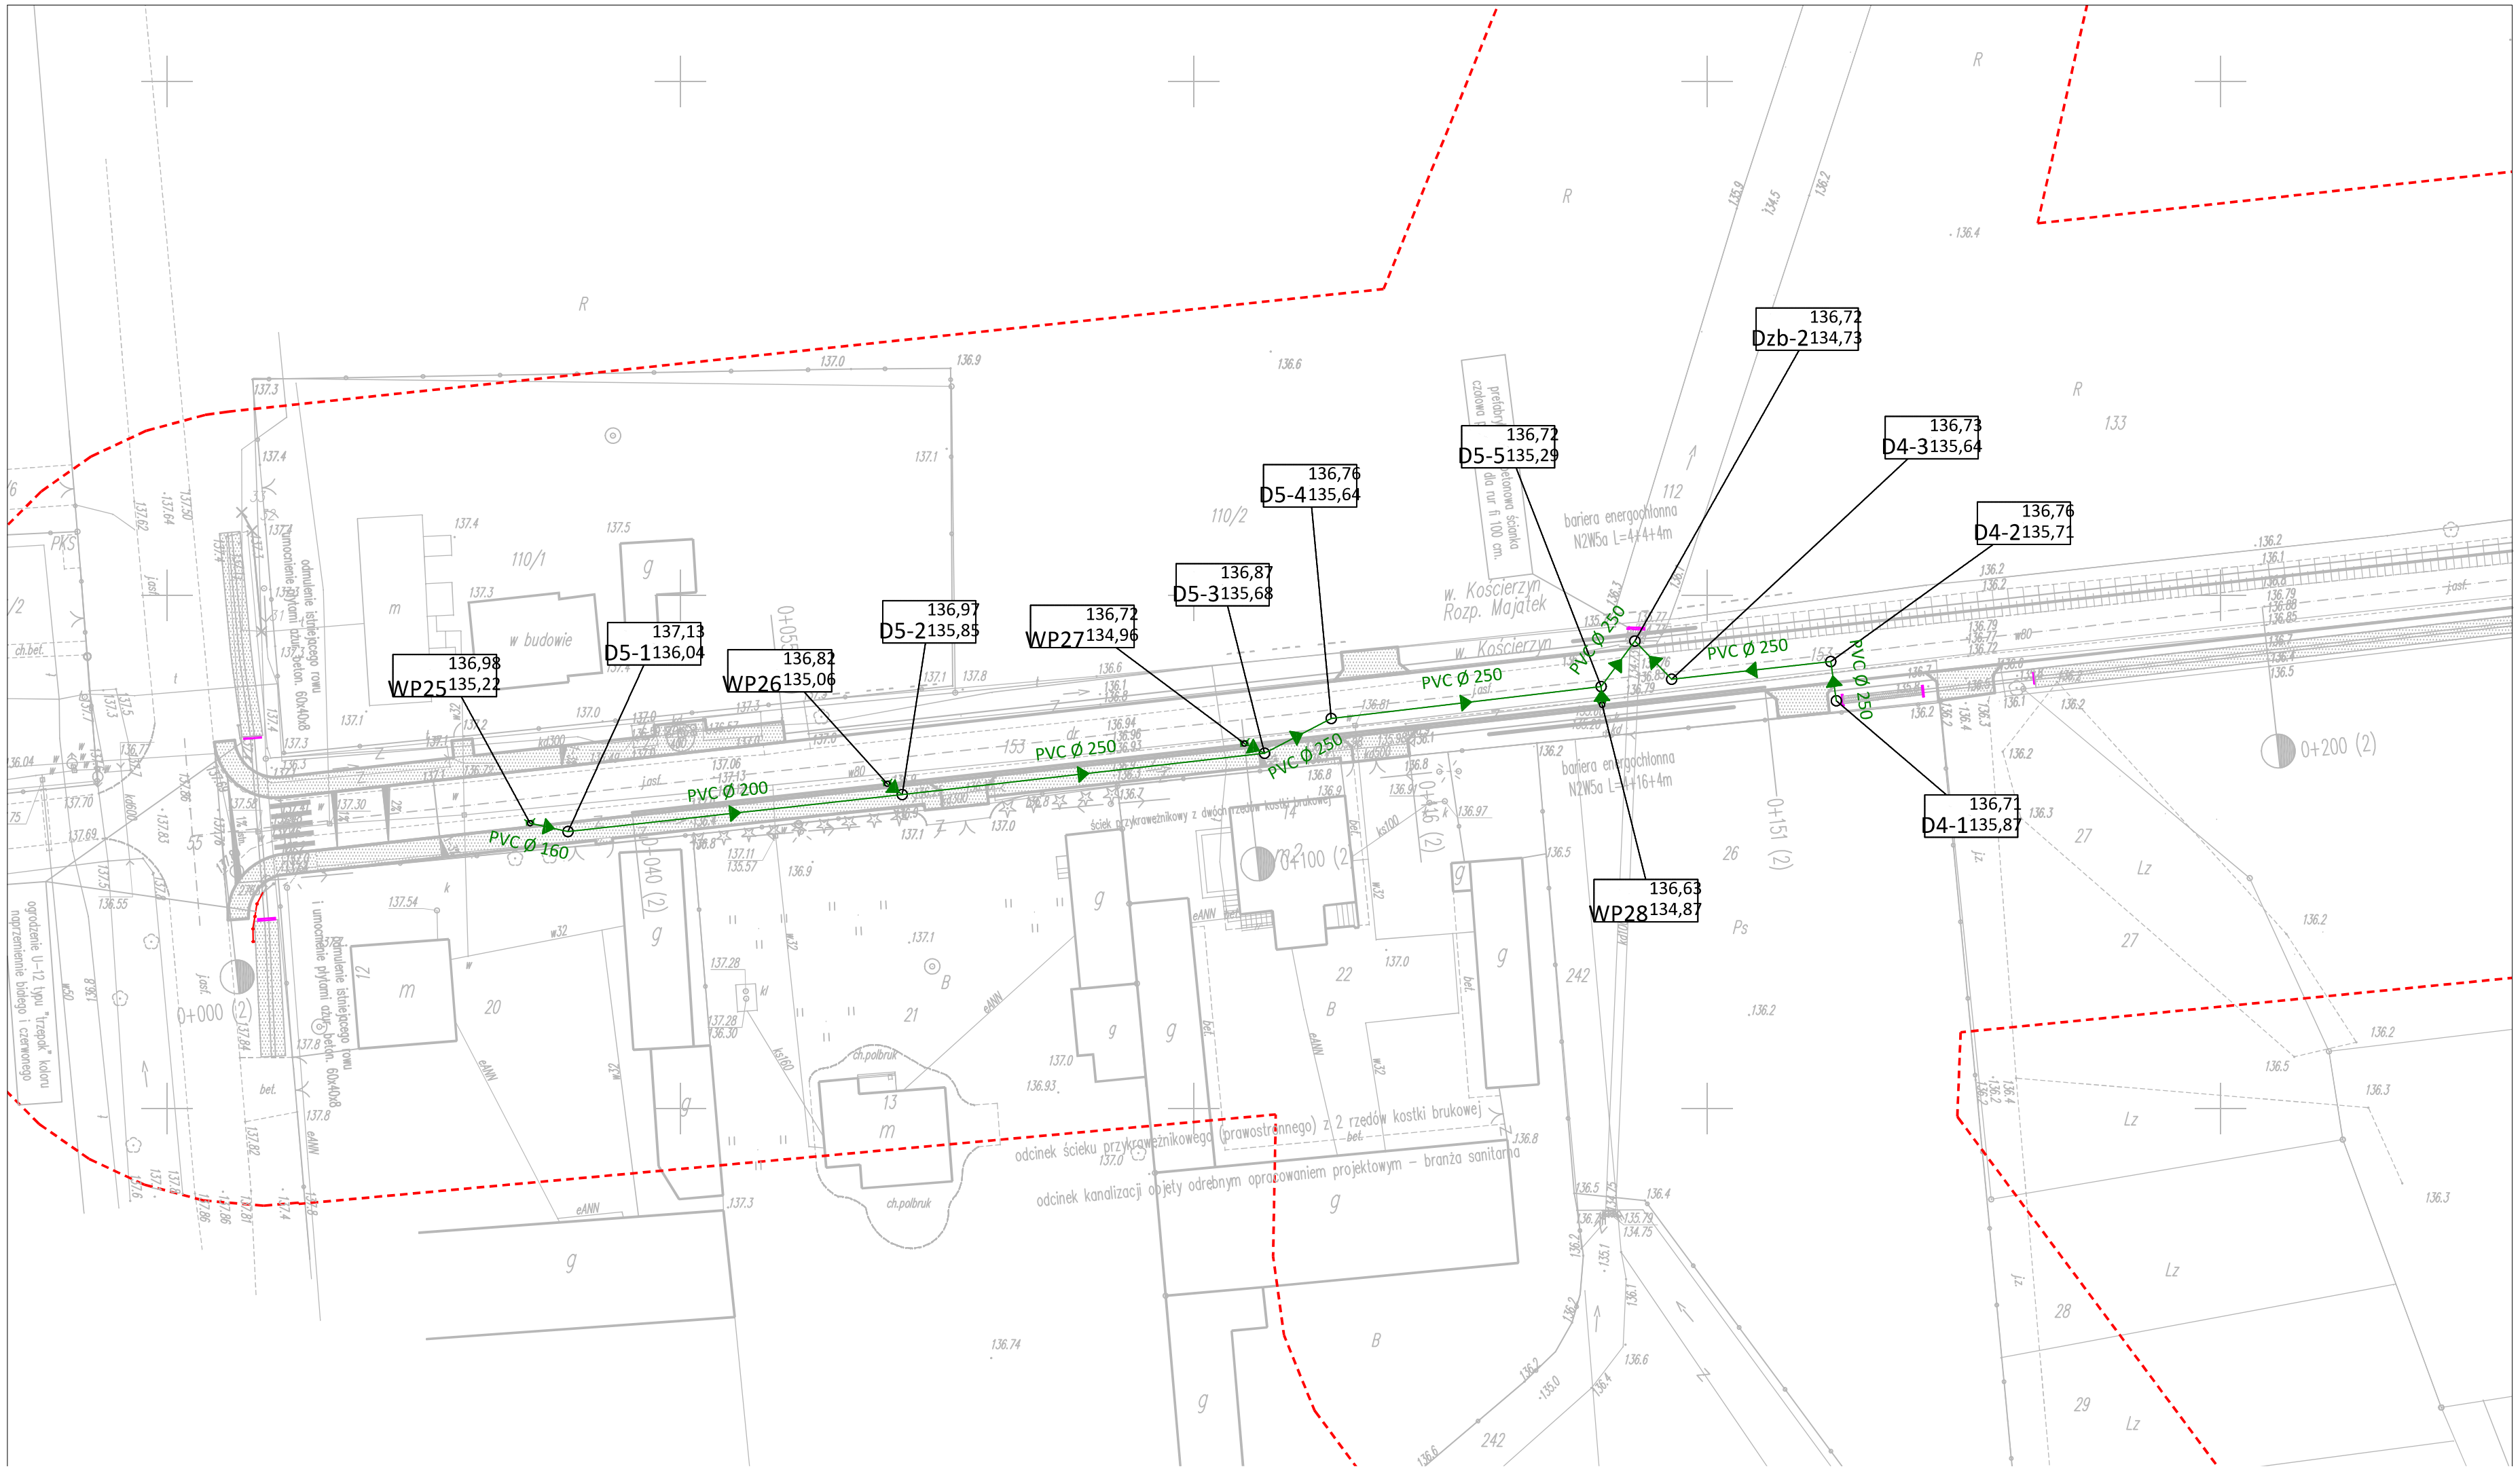

LEGENDA :

D4-1 136,71 135,67 — Projektowana studzienka deszczowa
D4-1 - oznaczenie studzienki
136,71 - rzędna pokrywy
135,67 - rzędna dna z częścią osadnikową

Projektowany odcinek kanalizacji deszczowej
Strzałką oznaczono kierunek spływu

PRACOWNIA PROJEKTOWA:
PTRMEDIA projekt · nadzór · realizacja
ADRES: PL 62-860 OPATÓWEK PORWITY 3A
KONTAKT: (+48) 535 720 414 p.pasik@ptrmedia.pl

INWESTOR:
URZĄD GMINY WRÓBLEW
ADRES: PL 98-285 Wróblew Wróblew 15
KONTAKT: (+48) 43 828 66 00 www.wroblew.pl

IMIĘ I NAZWISKO PROJEKTANTA:	UPRAWNIENIA BUDOWLANE PROJEKTANTA		PODPIS PROJEKTANTA:
	SPECJALNOŚĆ:	NUMER:	
PIOTR PASIK MGR INŻ.	INSTALACYJNA DO PROJEKTOWANIA BEZ OGRANICZEŃ	488/01/DUW	

IMIĘ I NAZWISKO PROJEKTANTA SPRAWDZAJĄCEGO:	UPRAWNIENIA BUDOWLANE PROJEKTANTA		PODPIS PROJEKTANTA SPRAWDZAJĄCEGO:
	SPECJALNOŚĆ:	NUMER:	
JACEK OCHĘDZAN MGR INŻ.	INSTALACYJNA DO PROJEKTOWANIA BEZ OGRANICZEŃ	487/01/DUW	

NAZWA OBIEKTU BUDOWLANEGO / TEMAT: PRZEBUDOWA DROGI GMINNEJ W MIEJSCOWOŚCI KOŚCIERZYN
KANALIZACJA DESZCZOWA

ADRES OBIEKTU BUDOWLANEGO / INWESTYCJI: WRÓBLEW, DROGA GMINNA 114582E
DZIAŁKI NR 92, 167 OBRĘB: OCIN, DZIAŁKI NR 255, 264 OBRĘB: KOŚCIERZYN

TYTUŁ RYSUNKU: KANALIZACJA DESZCZOWA - PLAN SYTUACYJNY

DATA: 06-2018	BRANŻA: INSTALACYJNA	SKALA RYSUNKU: 1:500	NUMER RYSUNKU: KD-03
NR ZLECENIA:	ETAP: PROJEKT BUDOWLANO-WYKONAWCZY		